Nummering materialen & elementen	
(21.14)	buitenwanden; niet constructief, vlieswanden
(31.35)	buitenwandopeningen; gevuld met deuren, poorten
44.24.	buitenbalustrades- veiligheidsglas

Getekend door: Guy Verbuyst (Signature)
Getekend op: 2018-06-28 15:50:01 +01:00
Reden: Ik keur dit document goed

Guy Verbuyst

Getekend door: Frank Bruggeman (Signatur
Getekend op: 2018-07-03 13:45:04 +01:00
Reden: Ik keur dit document goed

Frank Bruggeman

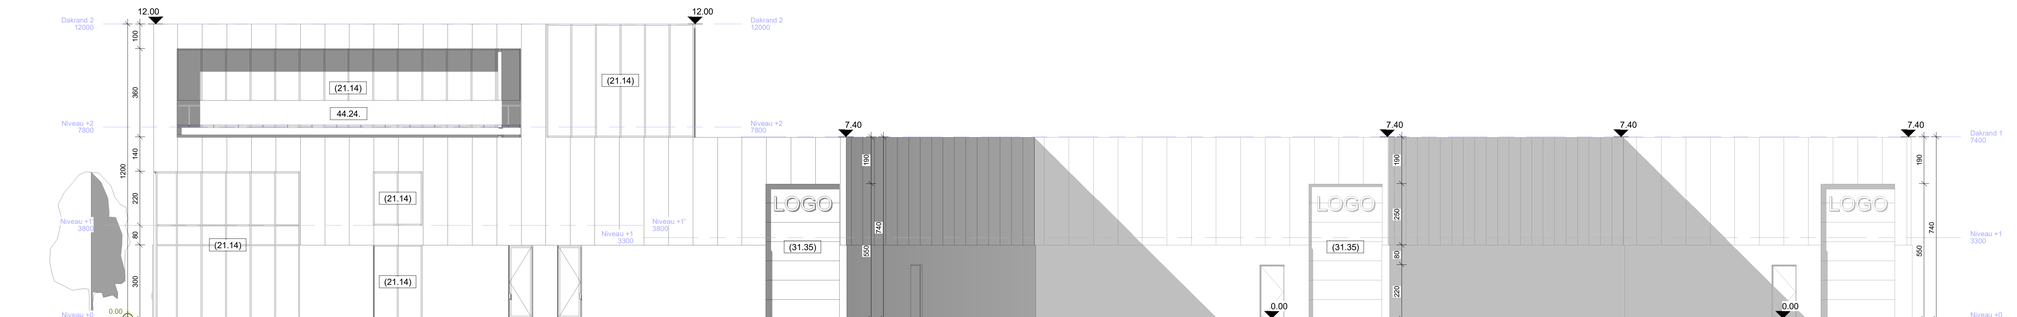

A_G_N_1_ Gevel-Noordoost - 07/02/18 - 1 : 100

Nummering materialen & elementen	
(21.13)	buitenwanden; niet constructief, systeemwanden
(21.14)	buitenwanden; niet constructief, vlieswanden
(21.22)	buitenwanden; constructief, spouwwanden
(31.35)	buitenwandopeningen; gevuld met deuren, poorten

A_G_N_2_ Gevel-Zuidoost - 07/02/18 - 1 : 100

Nummering materialen & elementen	
(21.13)	buitenwanden; niet constructief, systeemwanden
(21.14)	buitenwanden; niet constructief, vlieswanden
(21.22)	buitenwanden; constructief, spouwwanden
(31.35)	buitenwandopeningen; gevuld met deuren, poorten

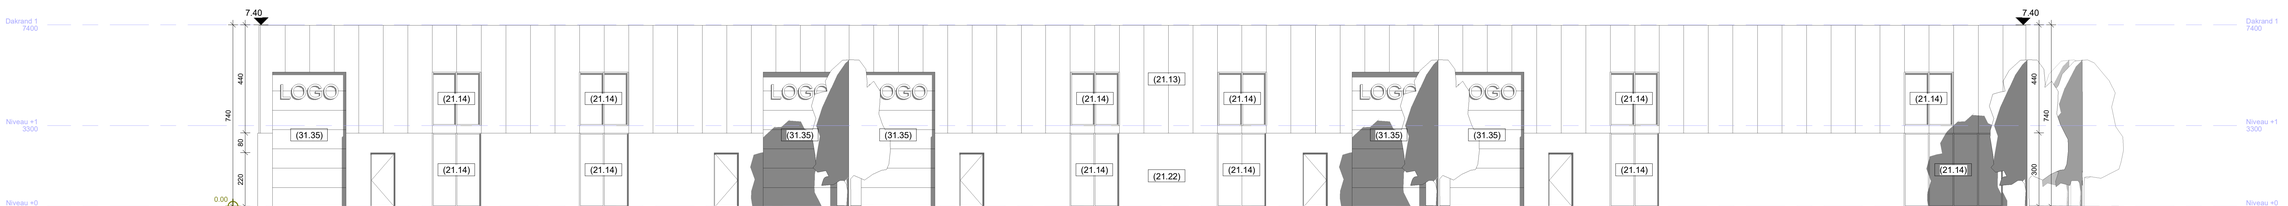

A_G_N_3_ Gevel-Zuidwest - 07/02/18 - 1 : 100

Nummering materialen & elementen	
(21.13)	buitenwanden; niet constructief, systeemwanden
(21.22)	buitenwanden; constructief, spouwwanden
(31.35)	buitenwandopeningen; gevuld met deuren, poorten

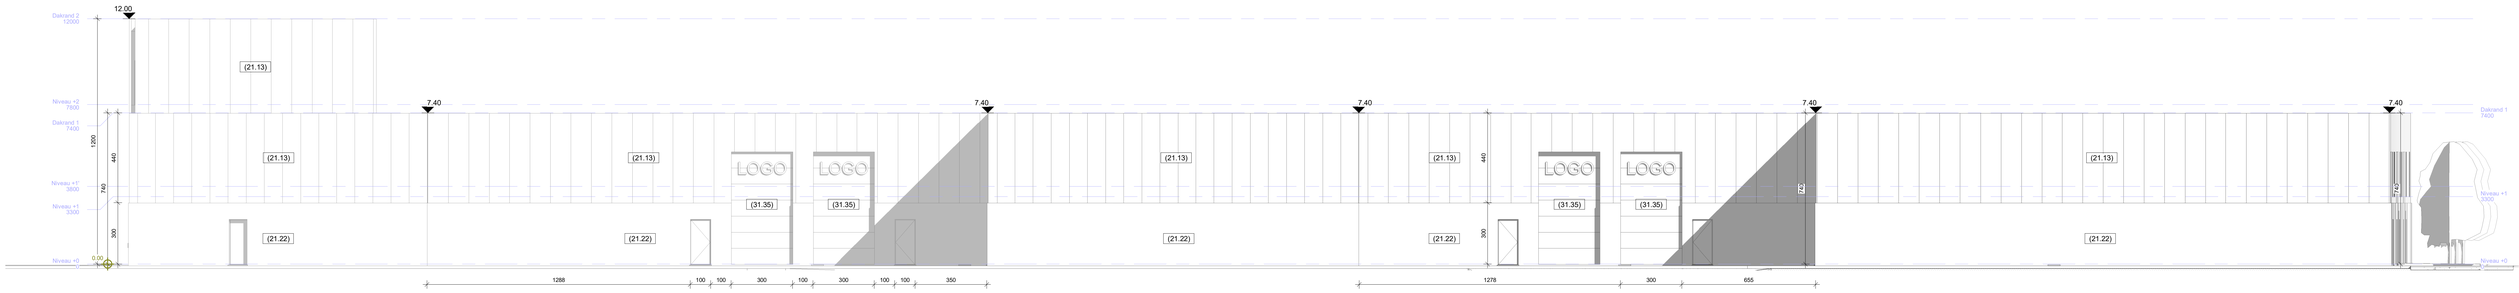

A_G_N_4_ Gevel-Noordwest - 07/02/18 - 1 : 100

Nummering materialen & elementen

(21.13)	buitenwanden; niet constructief, systeemwanden
(21.14)	buitenwanden; niet constructief, vlieswanden
(21.22)	buitenwanden; constructief, spouwwanden
(31.35)	buitenwandopeningen; gevuld met deuren, poorten

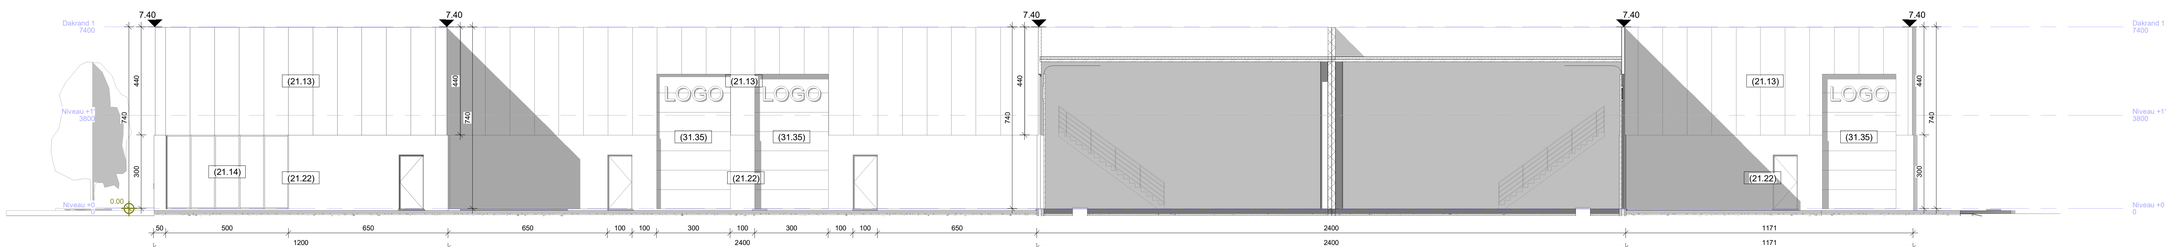

A_G_N_5_ Binnengevel-1 - 07/02/18 - 1 : 100

Nummering materialen & elementen	
(21.13)	buitenwanden; niet constructief, systeemwanden
(21.22)	buitenwanden; constructief, spouwwanden
(31.35)	buitenwandopeningen; gevuld met deuren, poorten

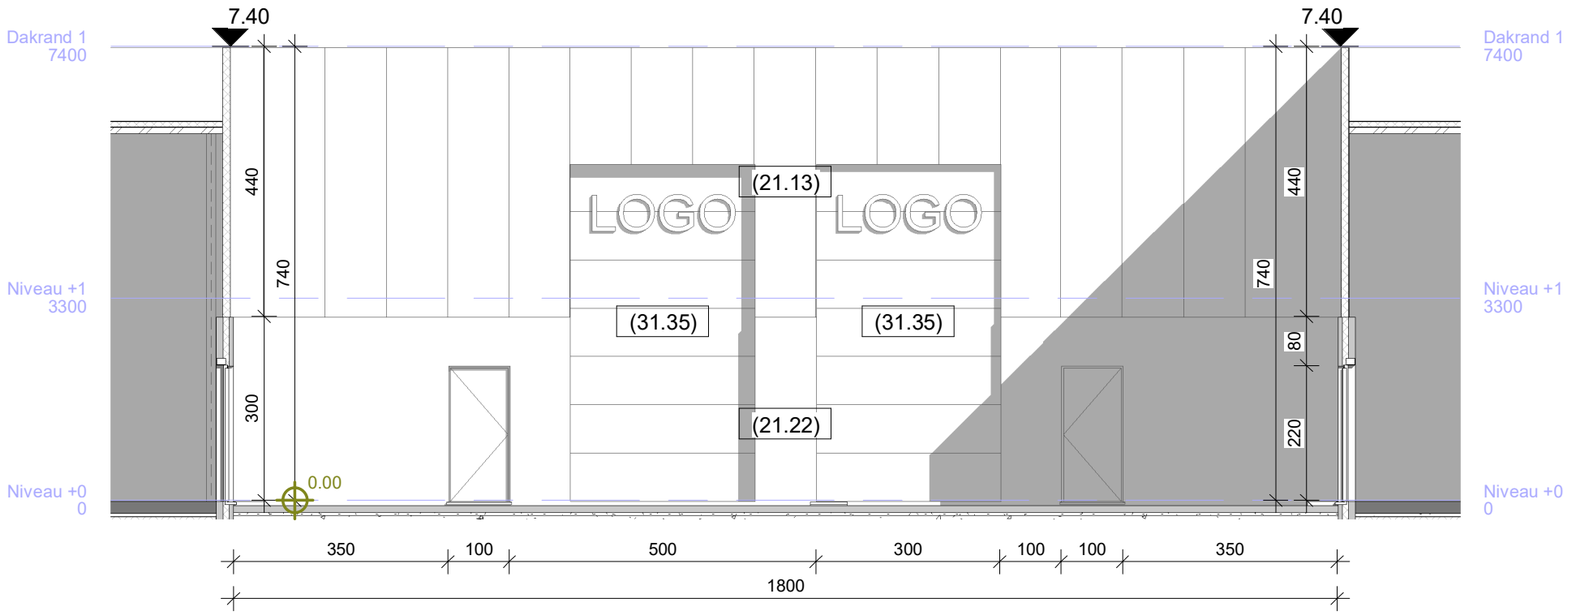

A_G_N_6_ Binnengevel-2 - 07/02/18 - 1 : 100

Nummering materialen & elementen	
(21.13)	buitenwanden; niet constructief, systeemwanden
(21.14)	buitenwanden; niet constructief, vlieswanden
(21.22)	buitenwanden; constructief, spouwwanden
(31.35)	buitenwandopeningen; gevuld met deuren, poorten

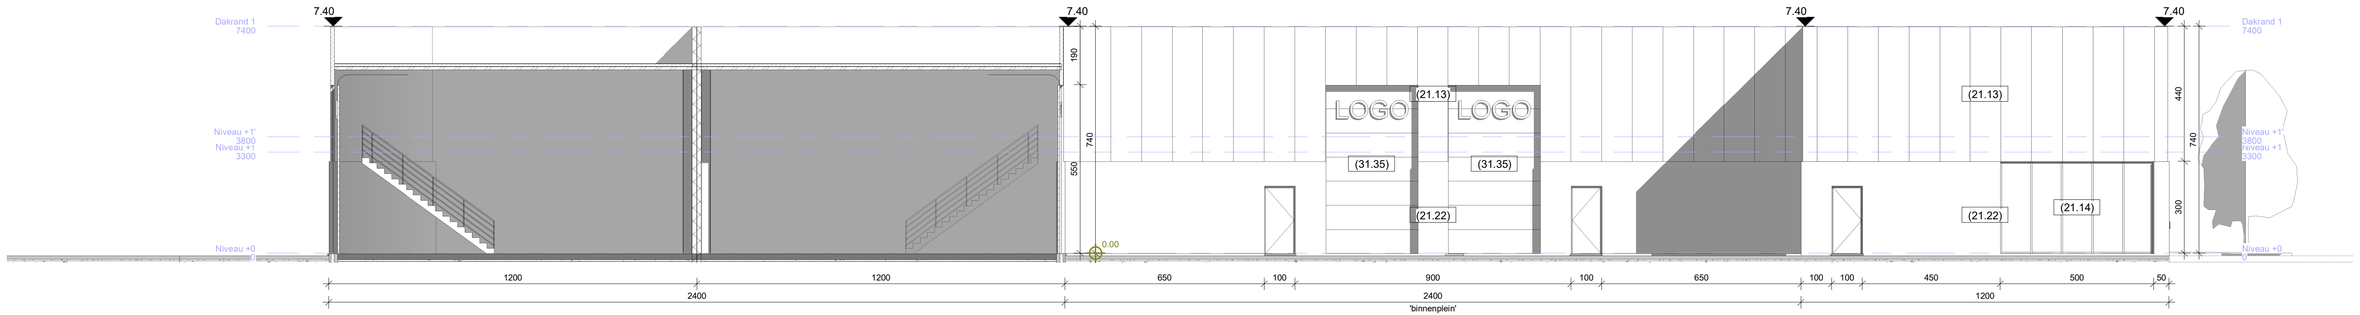

A_G_N_7_ Binnengevel-3 - 07/02/18 - 1 : 100

Nummering materialen & elementen	
(21.13)	buitenwanden; niet constructief, systeemwanden
(21.22)	buitenwanden; constructief, spouwwanden

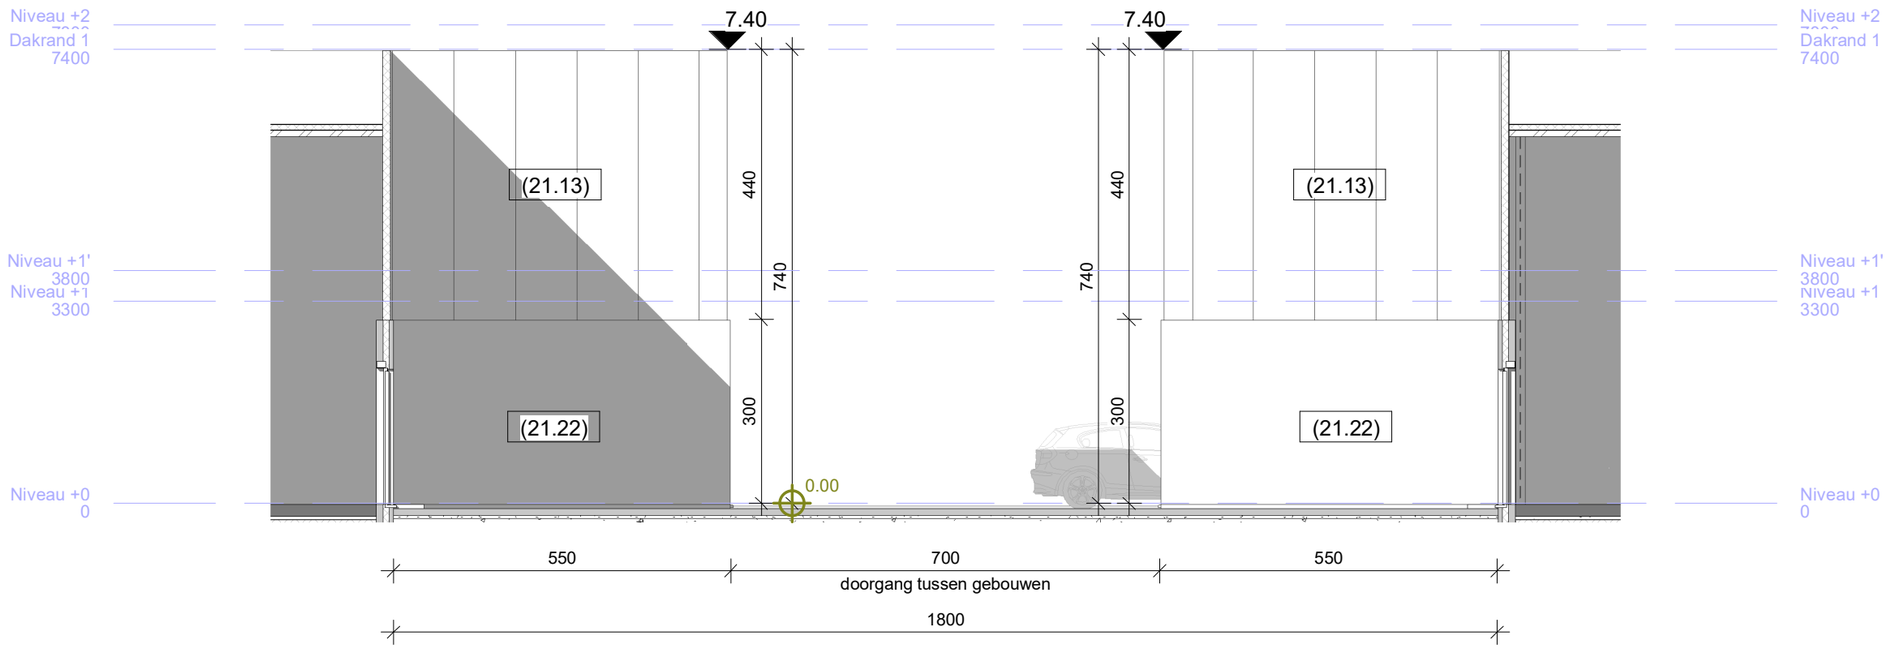

A_G_N_8_ Binnengevel-4 - 07/02/18 - 1 : 100

Nummering materialen & elementen	
(21.13)	buitenwanden; niet constructief, systeemwanden
(21.14)	buitenwanden; niet constructief, vlieswanden
(21.22)	buitenwanden; constructief, spouwwanden
(31.35)	buitenwandopeningen; gevuld met deuren, poorten

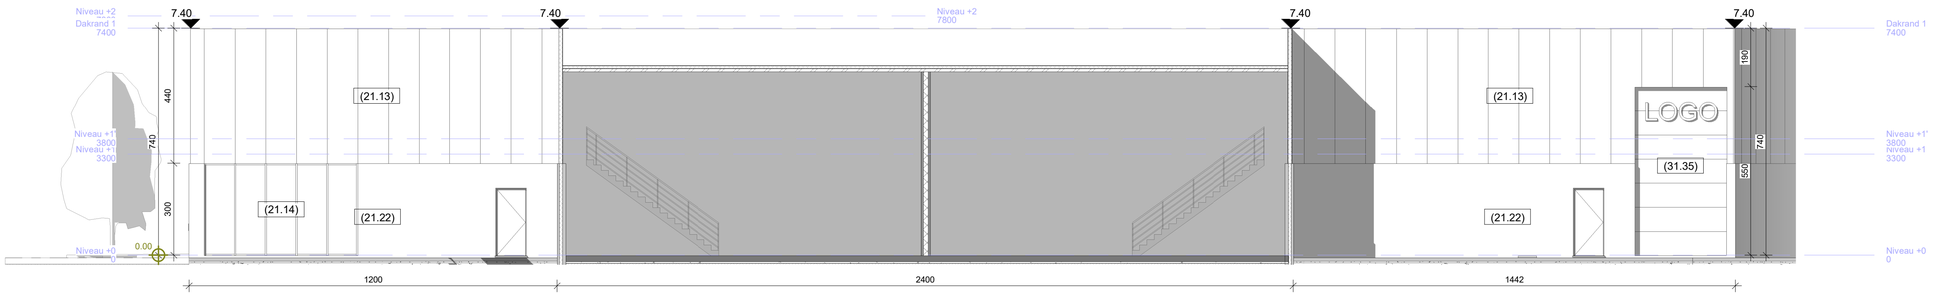

A_G_N_9_ Binnengevel-5 - 07/02/18 - 1 : 100

Nummering materialen & elementen	
(21.13)	buitenwanden; niet constructief, systeemwanden
(21.14)	buitenwanden; niet constructief, vlieswanden
(21.22)	buitenwanden; constructief, spouwwanden

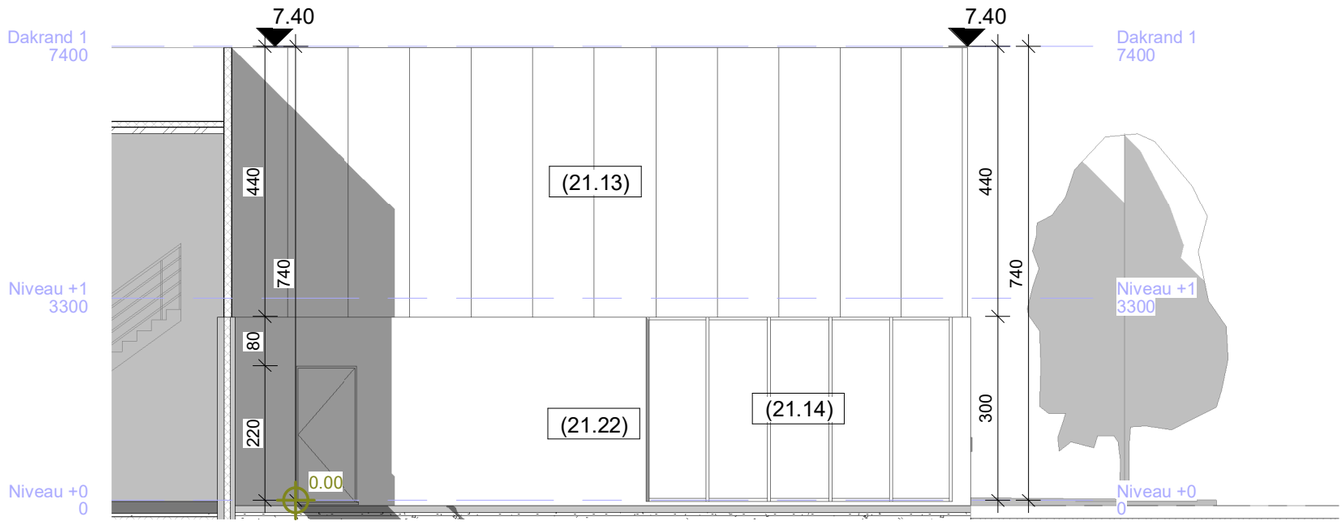

A_G_N_10_ Binnengevel-6 - 07/02/18 - 1 : 100

Nummering materialen & elementen	
(21.13)	buitenwanden; niet constructief, systeemwanden
(21.14)	buitenwanden; niet constructief, vlieswanden
(21.22)	buitenwanden; constructief, spouwwanden
(31.35)	buitenwandopeningen; gevuld met deuren, poorten
40.12.40.	profielsysteem - aluminium / buitendeuren
44.24.	buitenbalustrades- veiligheidsglas

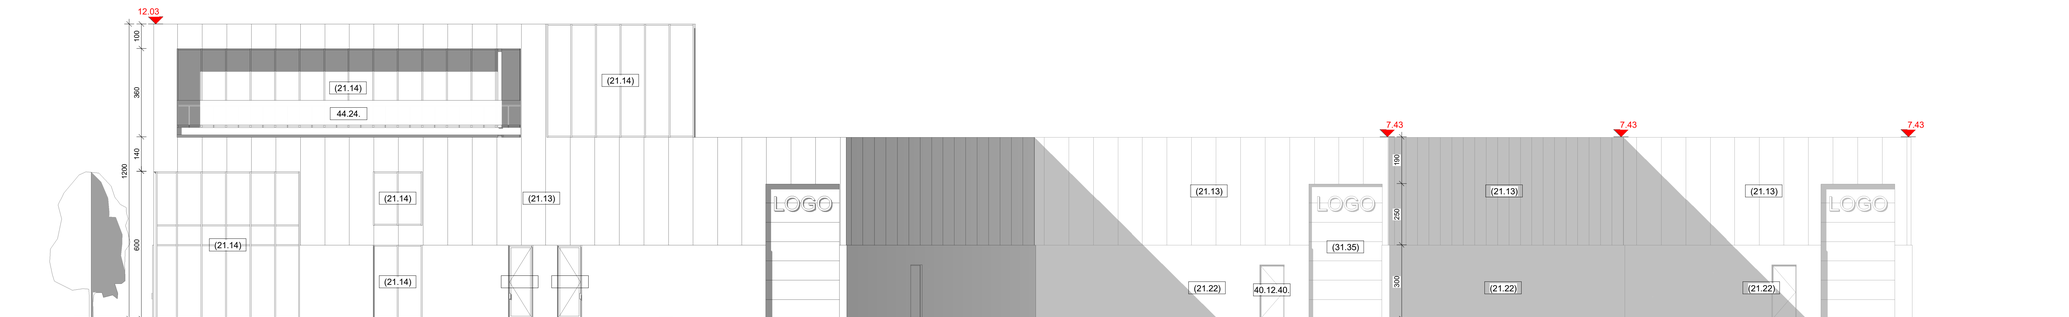

A_GB_N_1_ Gevel-Noordoost-Brandweer - 07/02/18 - 1 : 100

Nummering materialen & elementen

(21.13)	buitenwanden; niet constructief, systeemwanden
(21.14)	buitenwanden; niet constructief, vliesgevelen
(21.22)	buitenwanden; constructief, spouwwanden
(31.35)	buitenwandopeningen; gevuld met deuren, poorten

Nummering materialen & elementen	
(21.13)	buitenwanden; niet constructief, systeemwanden
(21.14)	buitenwanden; niet constructief, vlieswanden
(21.22)	buitenwanden; constructief, spouwwanden
(31.35)	buitenwandopeningen; gevuld met deuren, poorten
40.12.40.	profielsysteem - aluminium / buitendeuren

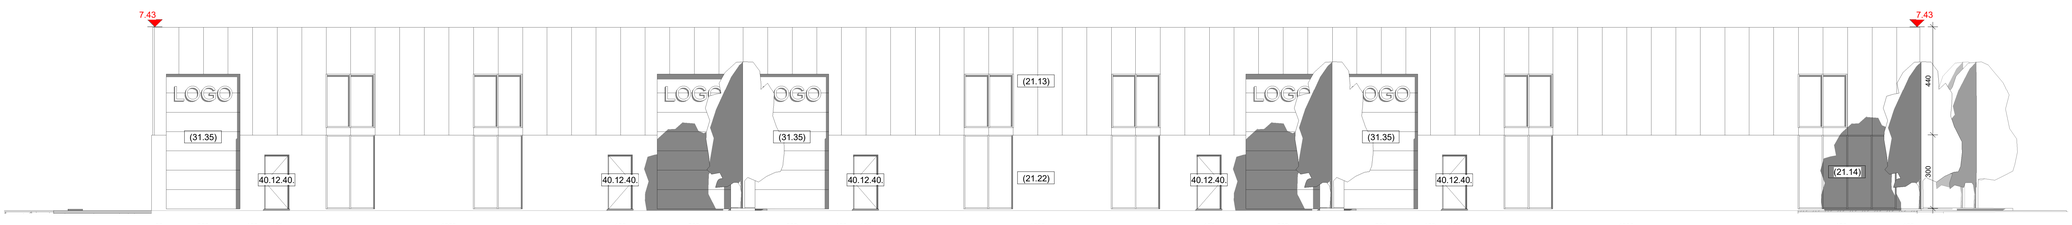

A_GB_N_3_ Gevel-Zuidwest-Brandweer - 07/02/18 - 1 : 100

Nummering materialen & elementen	
(21.13)	buitenwanden; niet constructief, systeemwanden
(21.22)	buitenwanden; constructief, spouwwanden

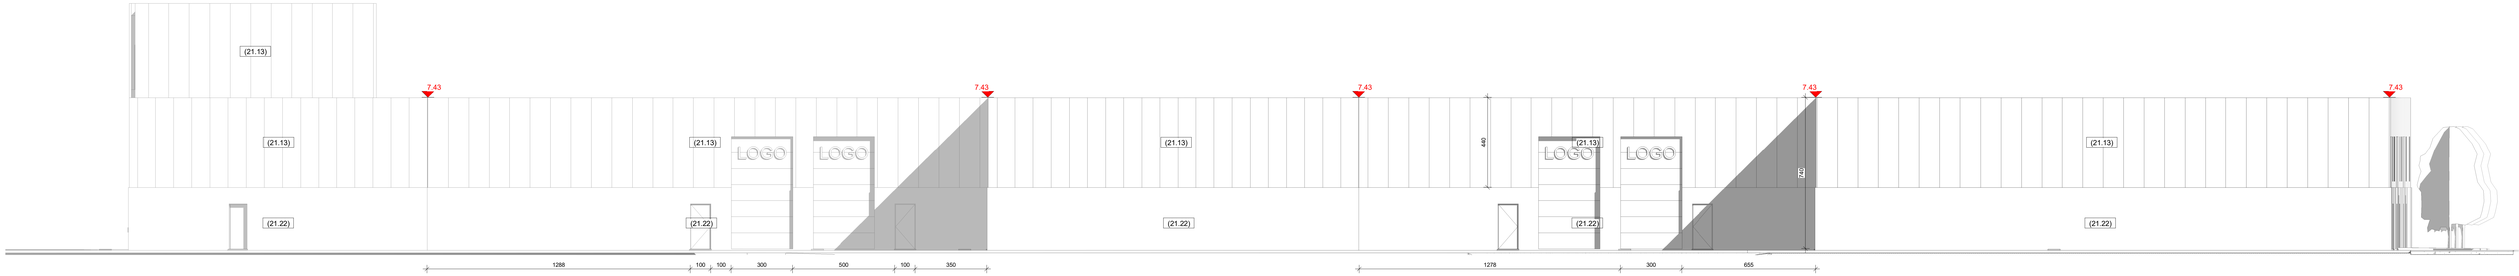

A_GB_N_4_ Gevel-Noordwest-Brandweer - 07/02/18 - 1 : 100

Nummering materialen & elementen	
(21.13)	buitenwanden; niet constructief, systeemwanden
(21.14)	buitenwanden; niet constructief, vlieswanden
(21.22)	buitenwanden; constructief, spouwwanden
(31.35)	buitenwandopeningen; gevuld met deuren, poorten
40.12.40.	profielsysteem - aluminium / buitendeuren

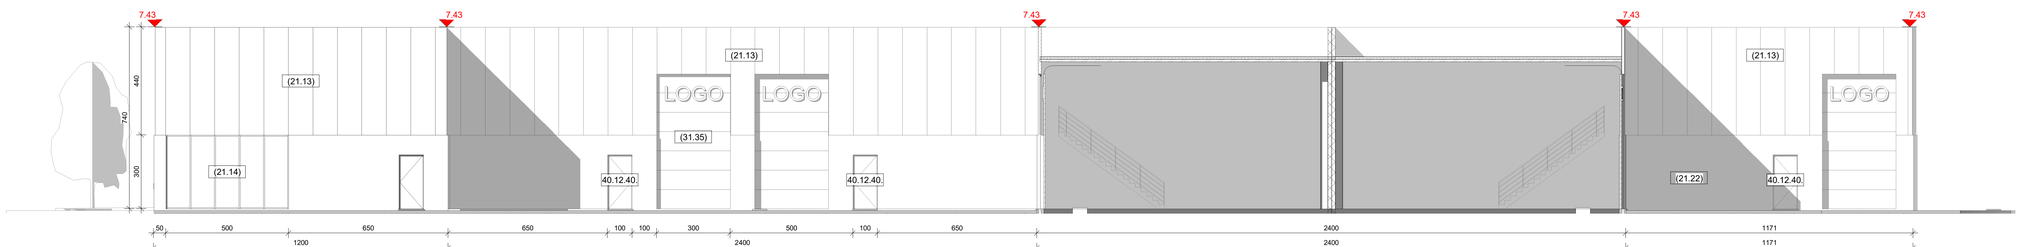

A_GB_N_5_ Binnengevel-1-Brandweer - 07/02/18 - 1 : 100

Nummering materialen & elementen	
(21.13)	buitenwanden; niet constructief, systeemwanden
(31.35)	buitenwandopeningen; gevuld met deuren, poorten
40.12.40.	profielsysteem - aluminium / buitendeuren

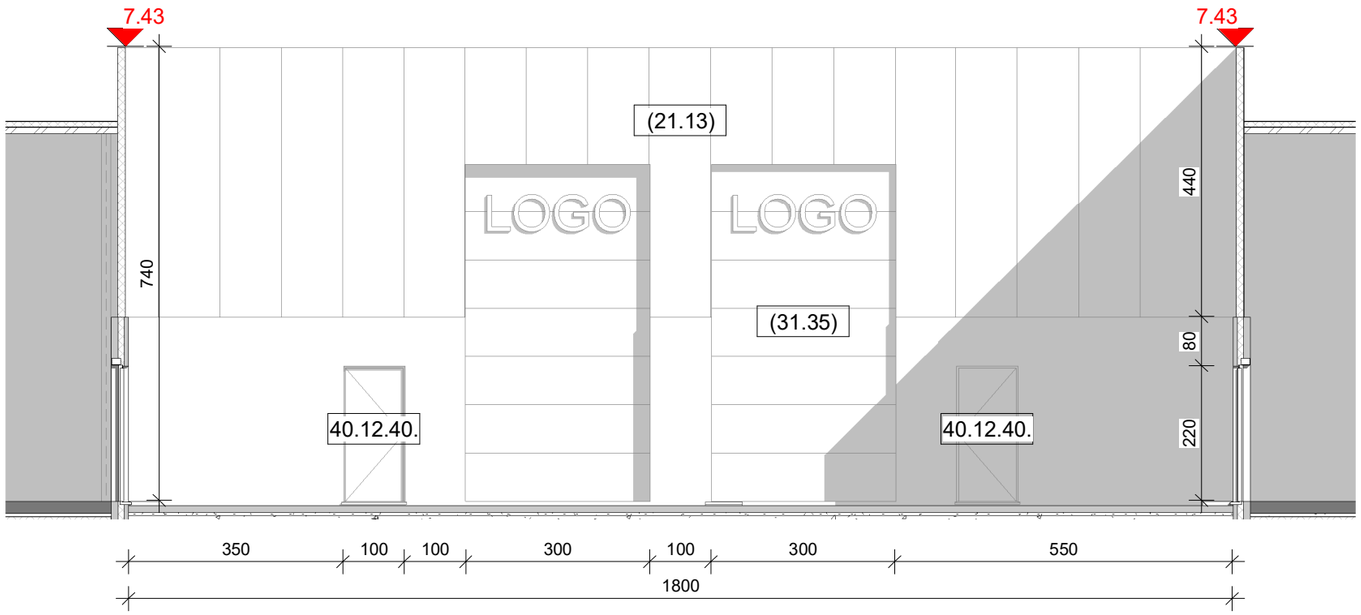

A_GB_N_6_ Binnengevel-2-Brandweer - 07/02/18 - 1 : 100

Nummering materialen & elementen	
(21.13)	buitenwanden; niet constructief, systeemwanden
(21.14)	buitenwanden; niet constructief, vlieswanden
40.12.40.	profielsysteem - aluminium / buitendeuren

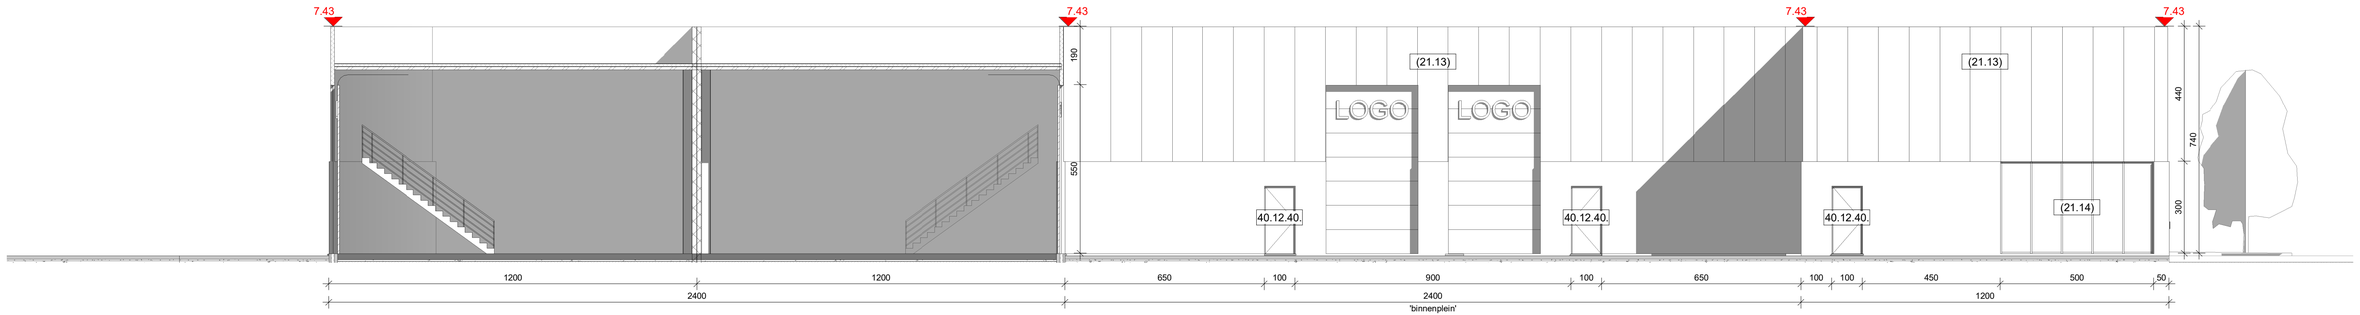

A_GB_N_7_ Binnengevel-3-Brandweer - 07/02/18 - 1 : 100

Nummering materialen & elementen	
(21.13)	buitenwanden; niet constructief, systeemwanden
(21.22)	buitenwanden; constructief, spouwwanden

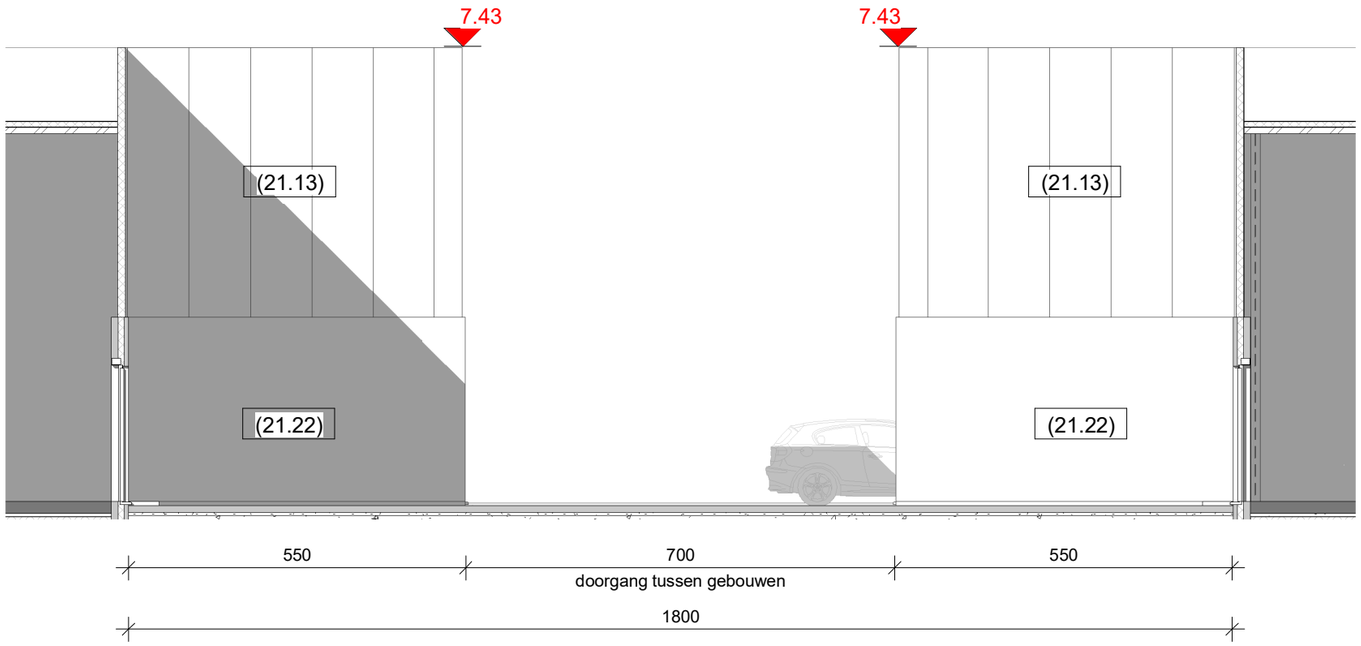

A_GB_N_8_ Binnengevel-4-Brandweer - 07/02/18 - 1 : 100

Nummering materialen & elementen	
(21.13)	buitenwanden; niet constructief, systeemwanden
(21.14)	buitenwanden; niet constructief, vlieswanden
(21.22)	buitenwanden; constructief, spouwwanden
(31.35)	buitenwandopeningen; gevuld met deuren, poorten
40.12.40.	profielsysteem - aluminium / buitendeuren

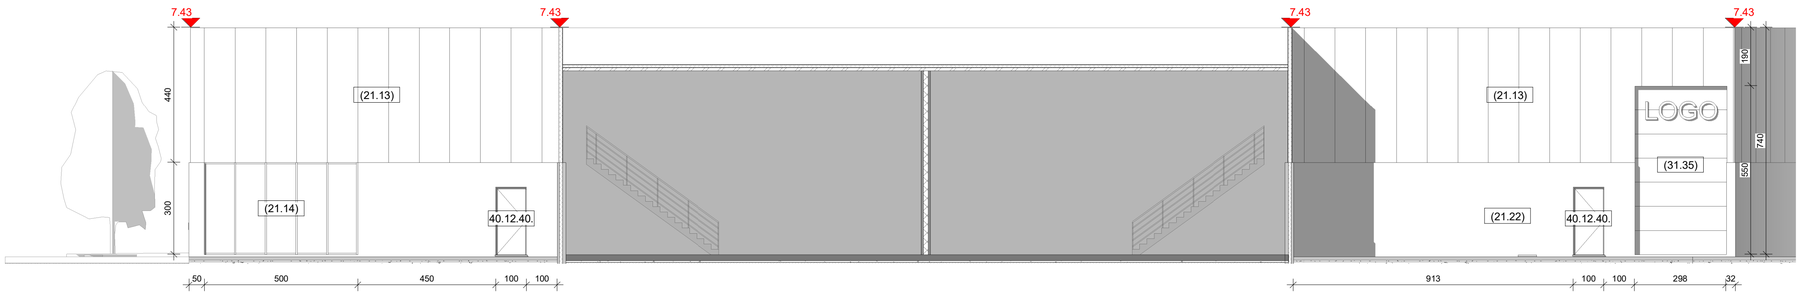

A_GB_N_9_ Binnengevel-5-Brandweer - 07/02/18 - 1 : 100

Nummering materialen & elementen	
(21.13)	buitenwanden; niet constructief, systeemwanden
(21.14)	buitenwanden; niet constructief, vlieswanden
(21.22)	buitenwanden; constructief, spouwwanden
40.12.40.	profielsysteem - aluminium / buitendeuren

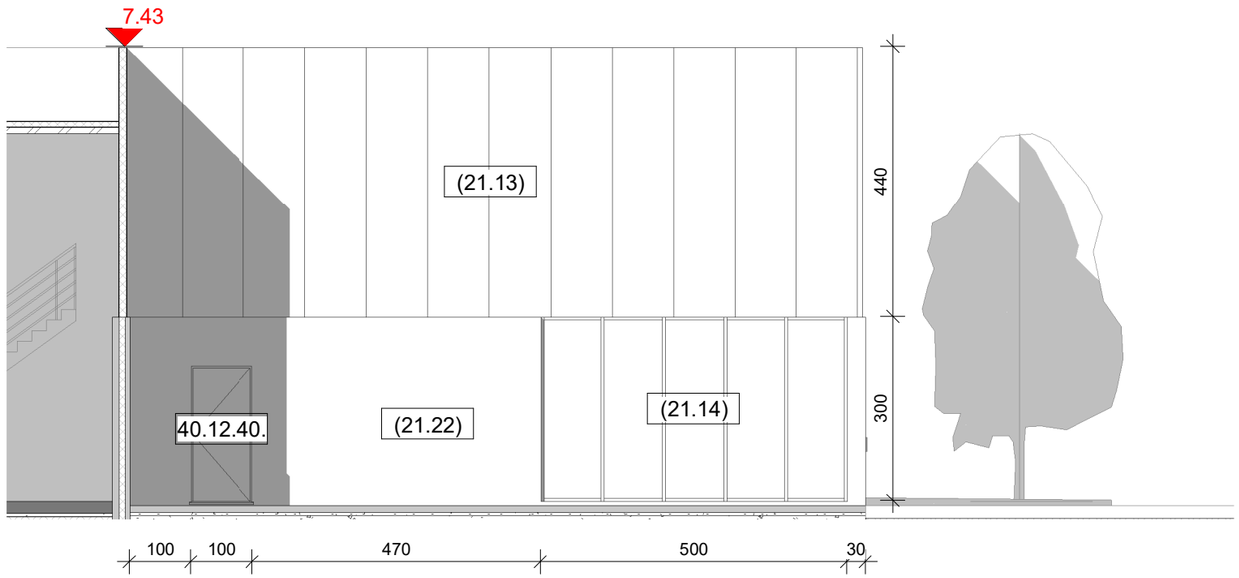

A_GB_N_10_ Binnengevel-6-Brandweer - 07/02/18 - 1 : 100

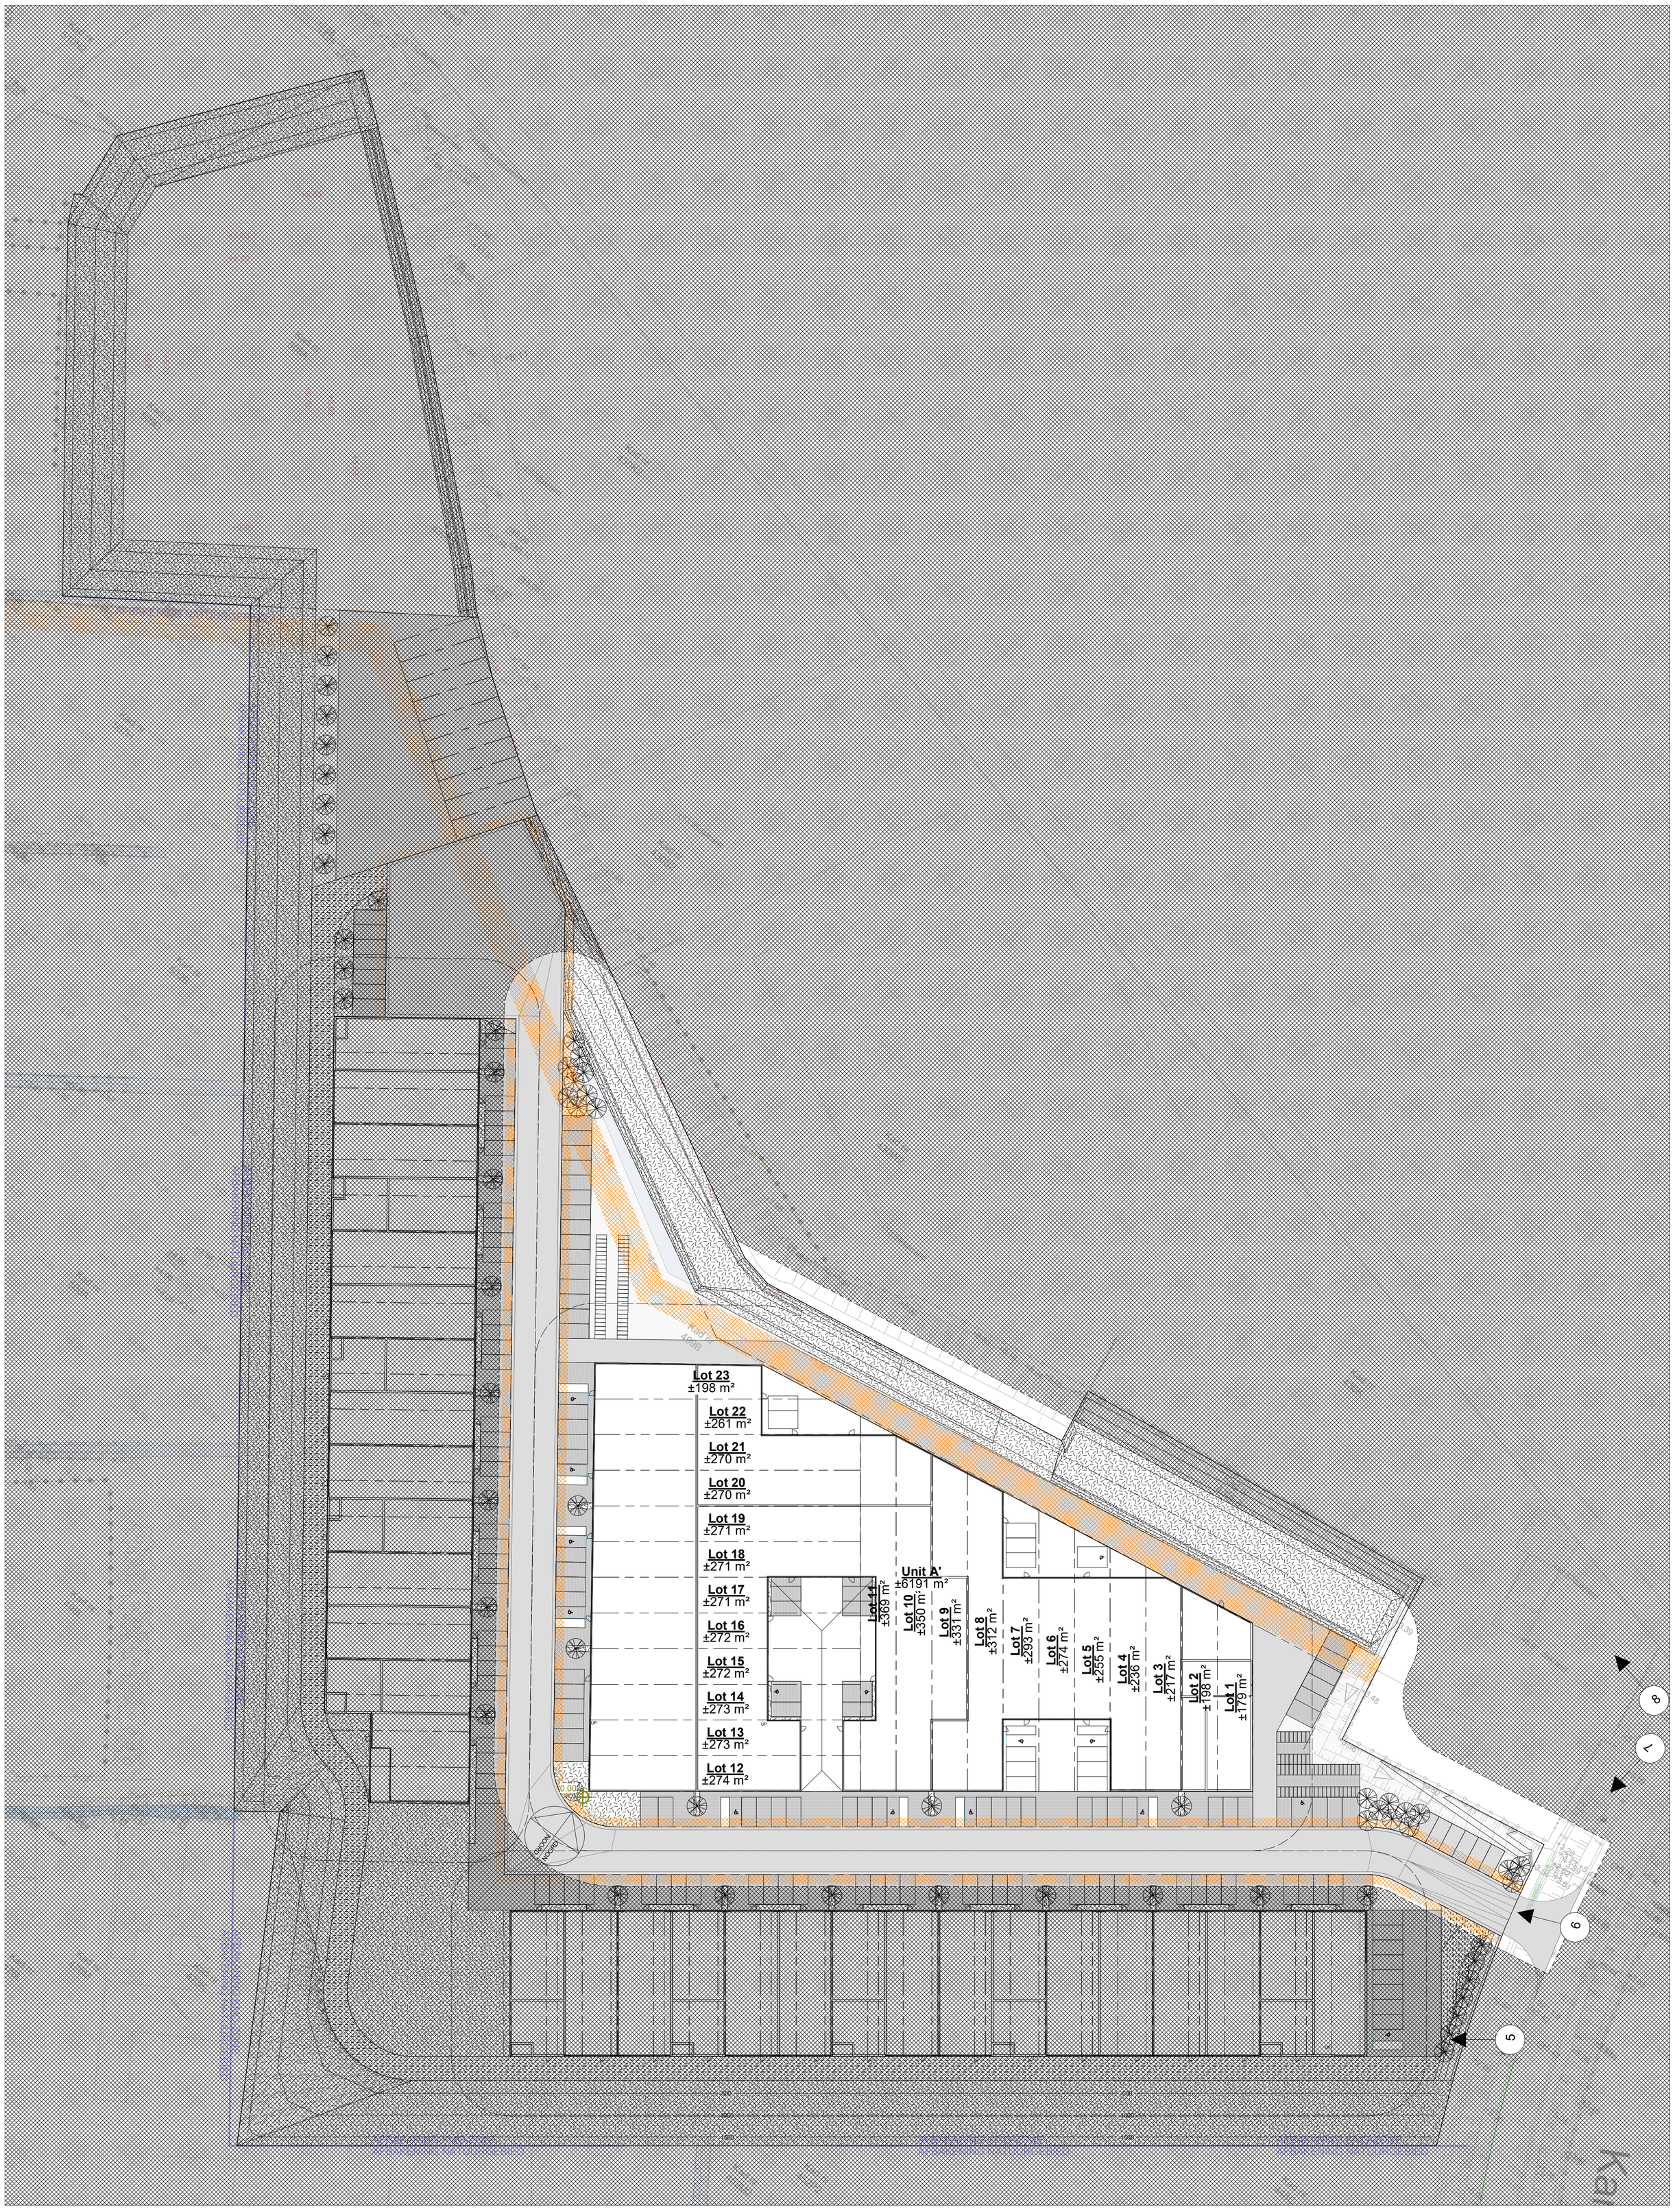

A_I_N_1_ Inplantingsplan-Gebied - 07/02/18 - 1 : 500

OPNAMEPUNTEN FOTO'S:
ZIE INPLANTINGSPLAN BRANDWEER SCHAAL 1/500

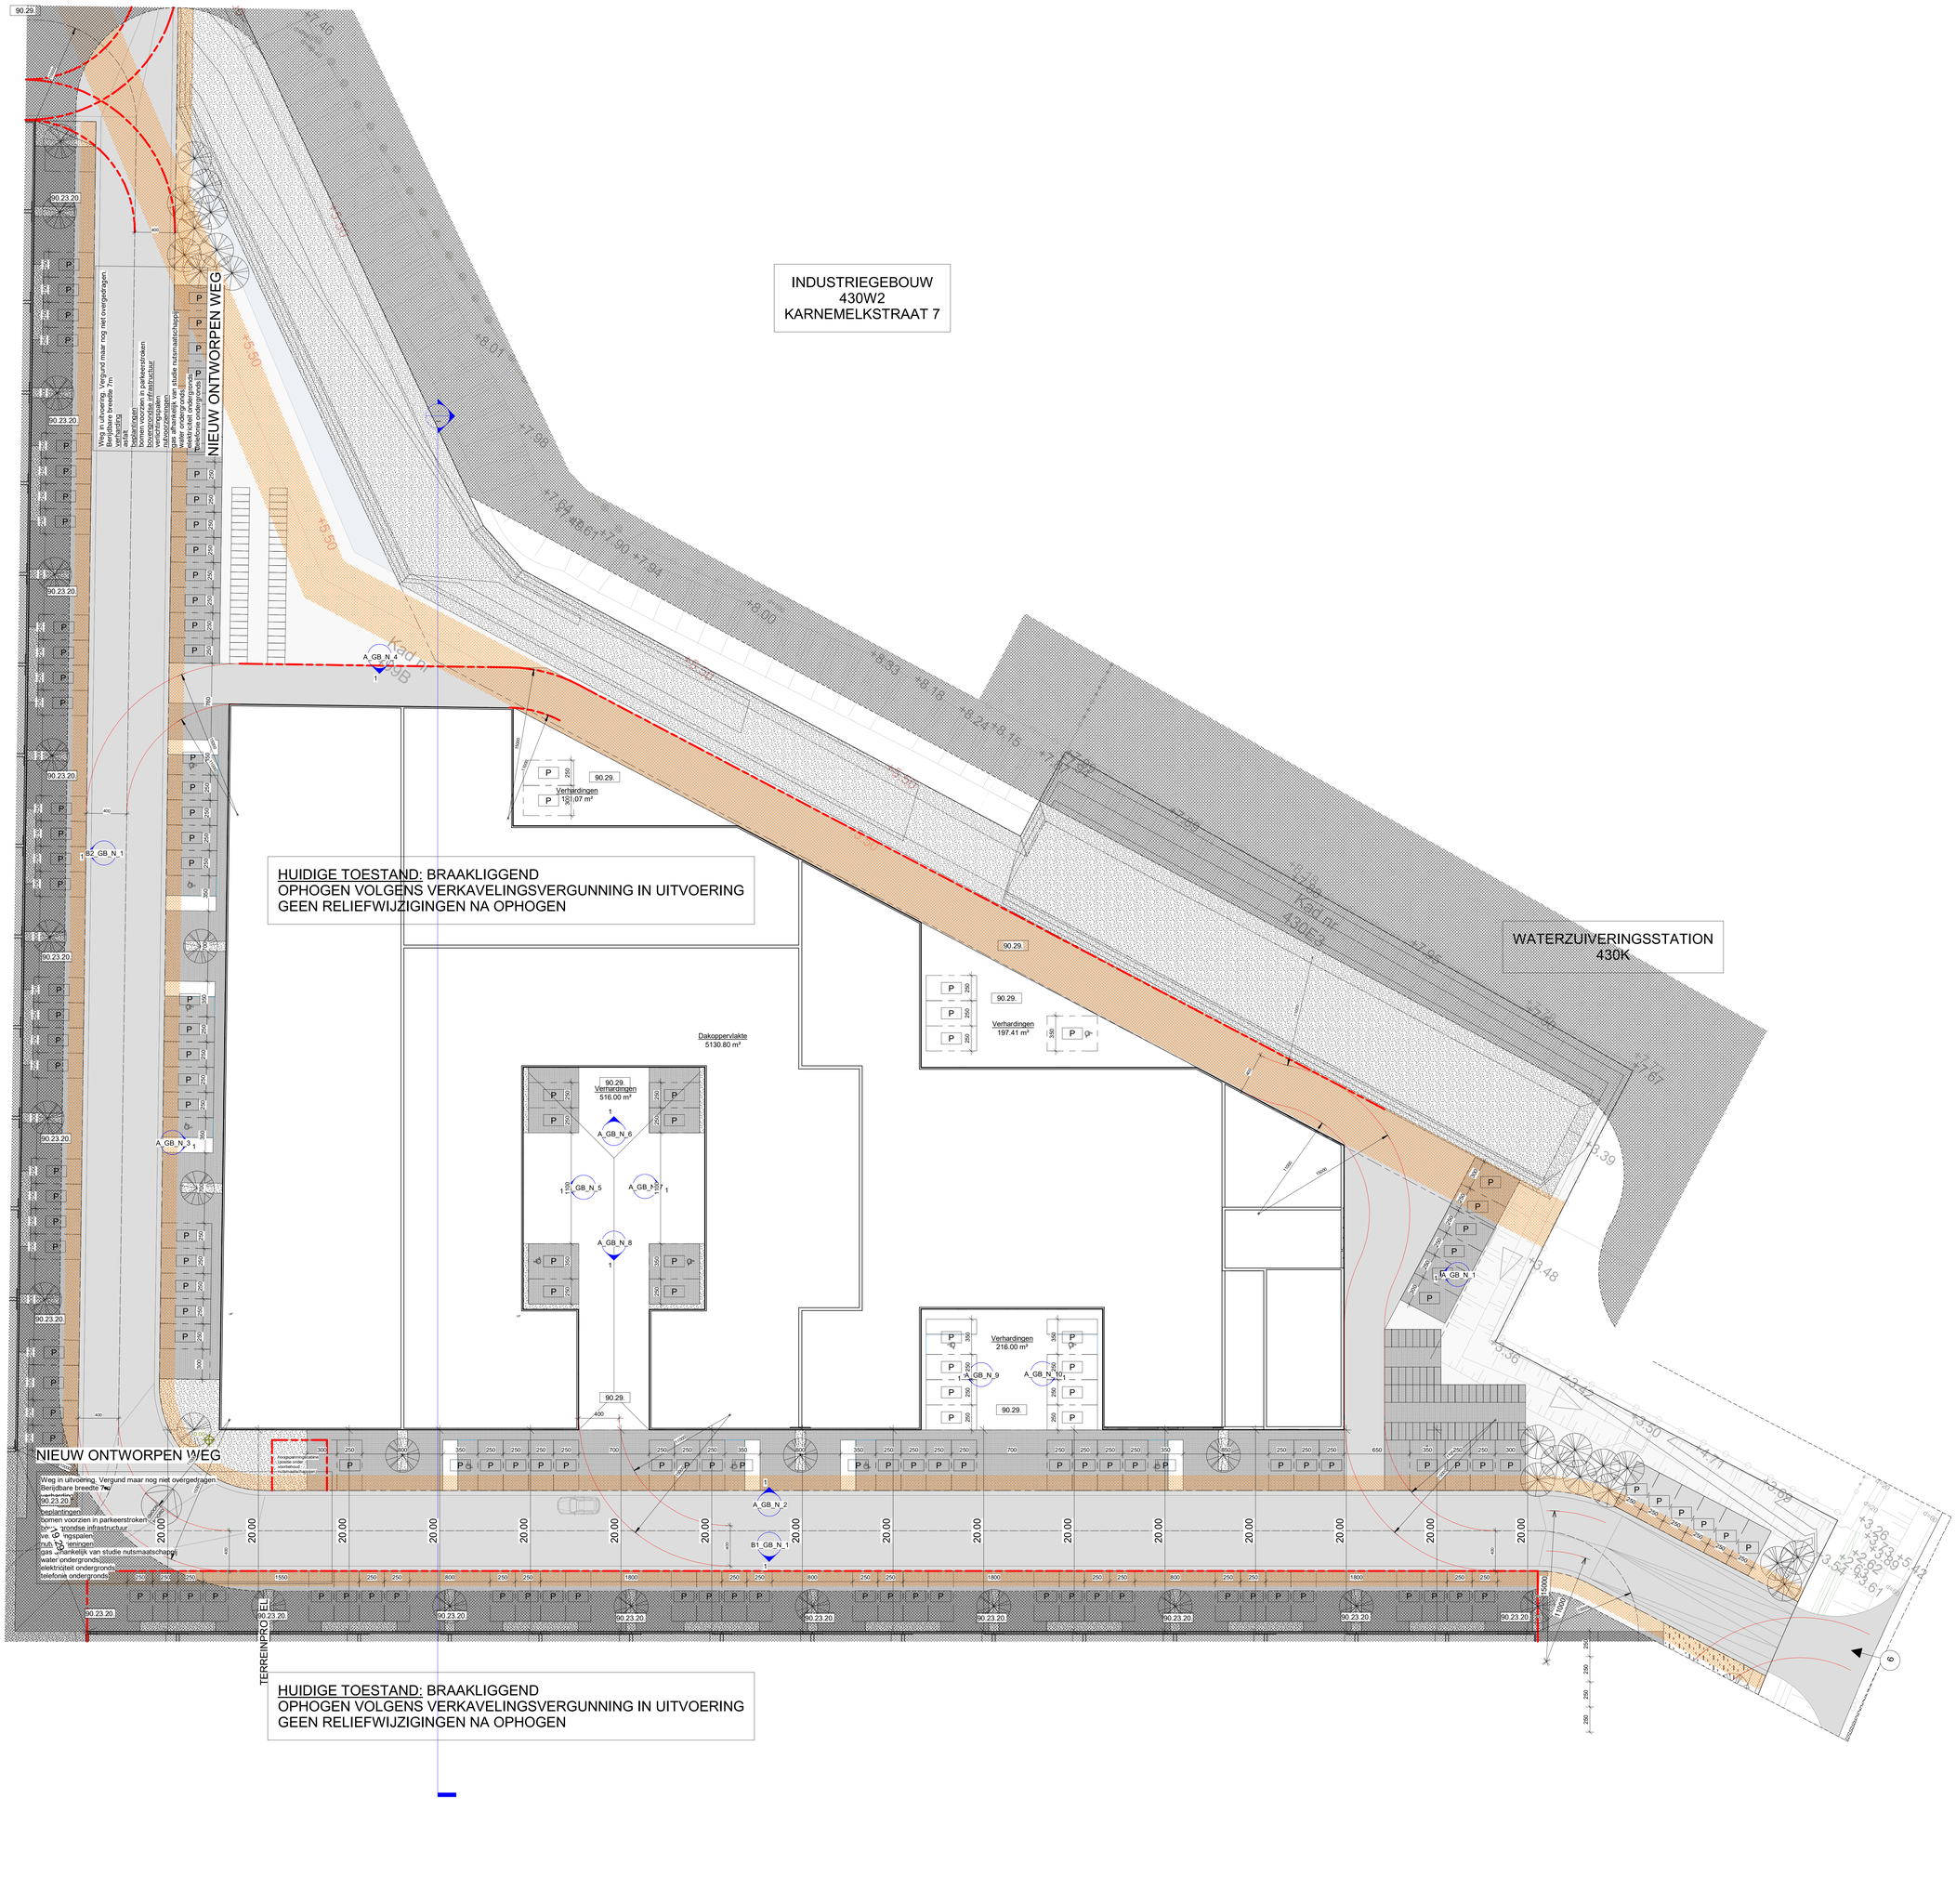

A_I_N_3_ Inplantingsplan-Hemelwater - 07/02/18 - 1 : 500

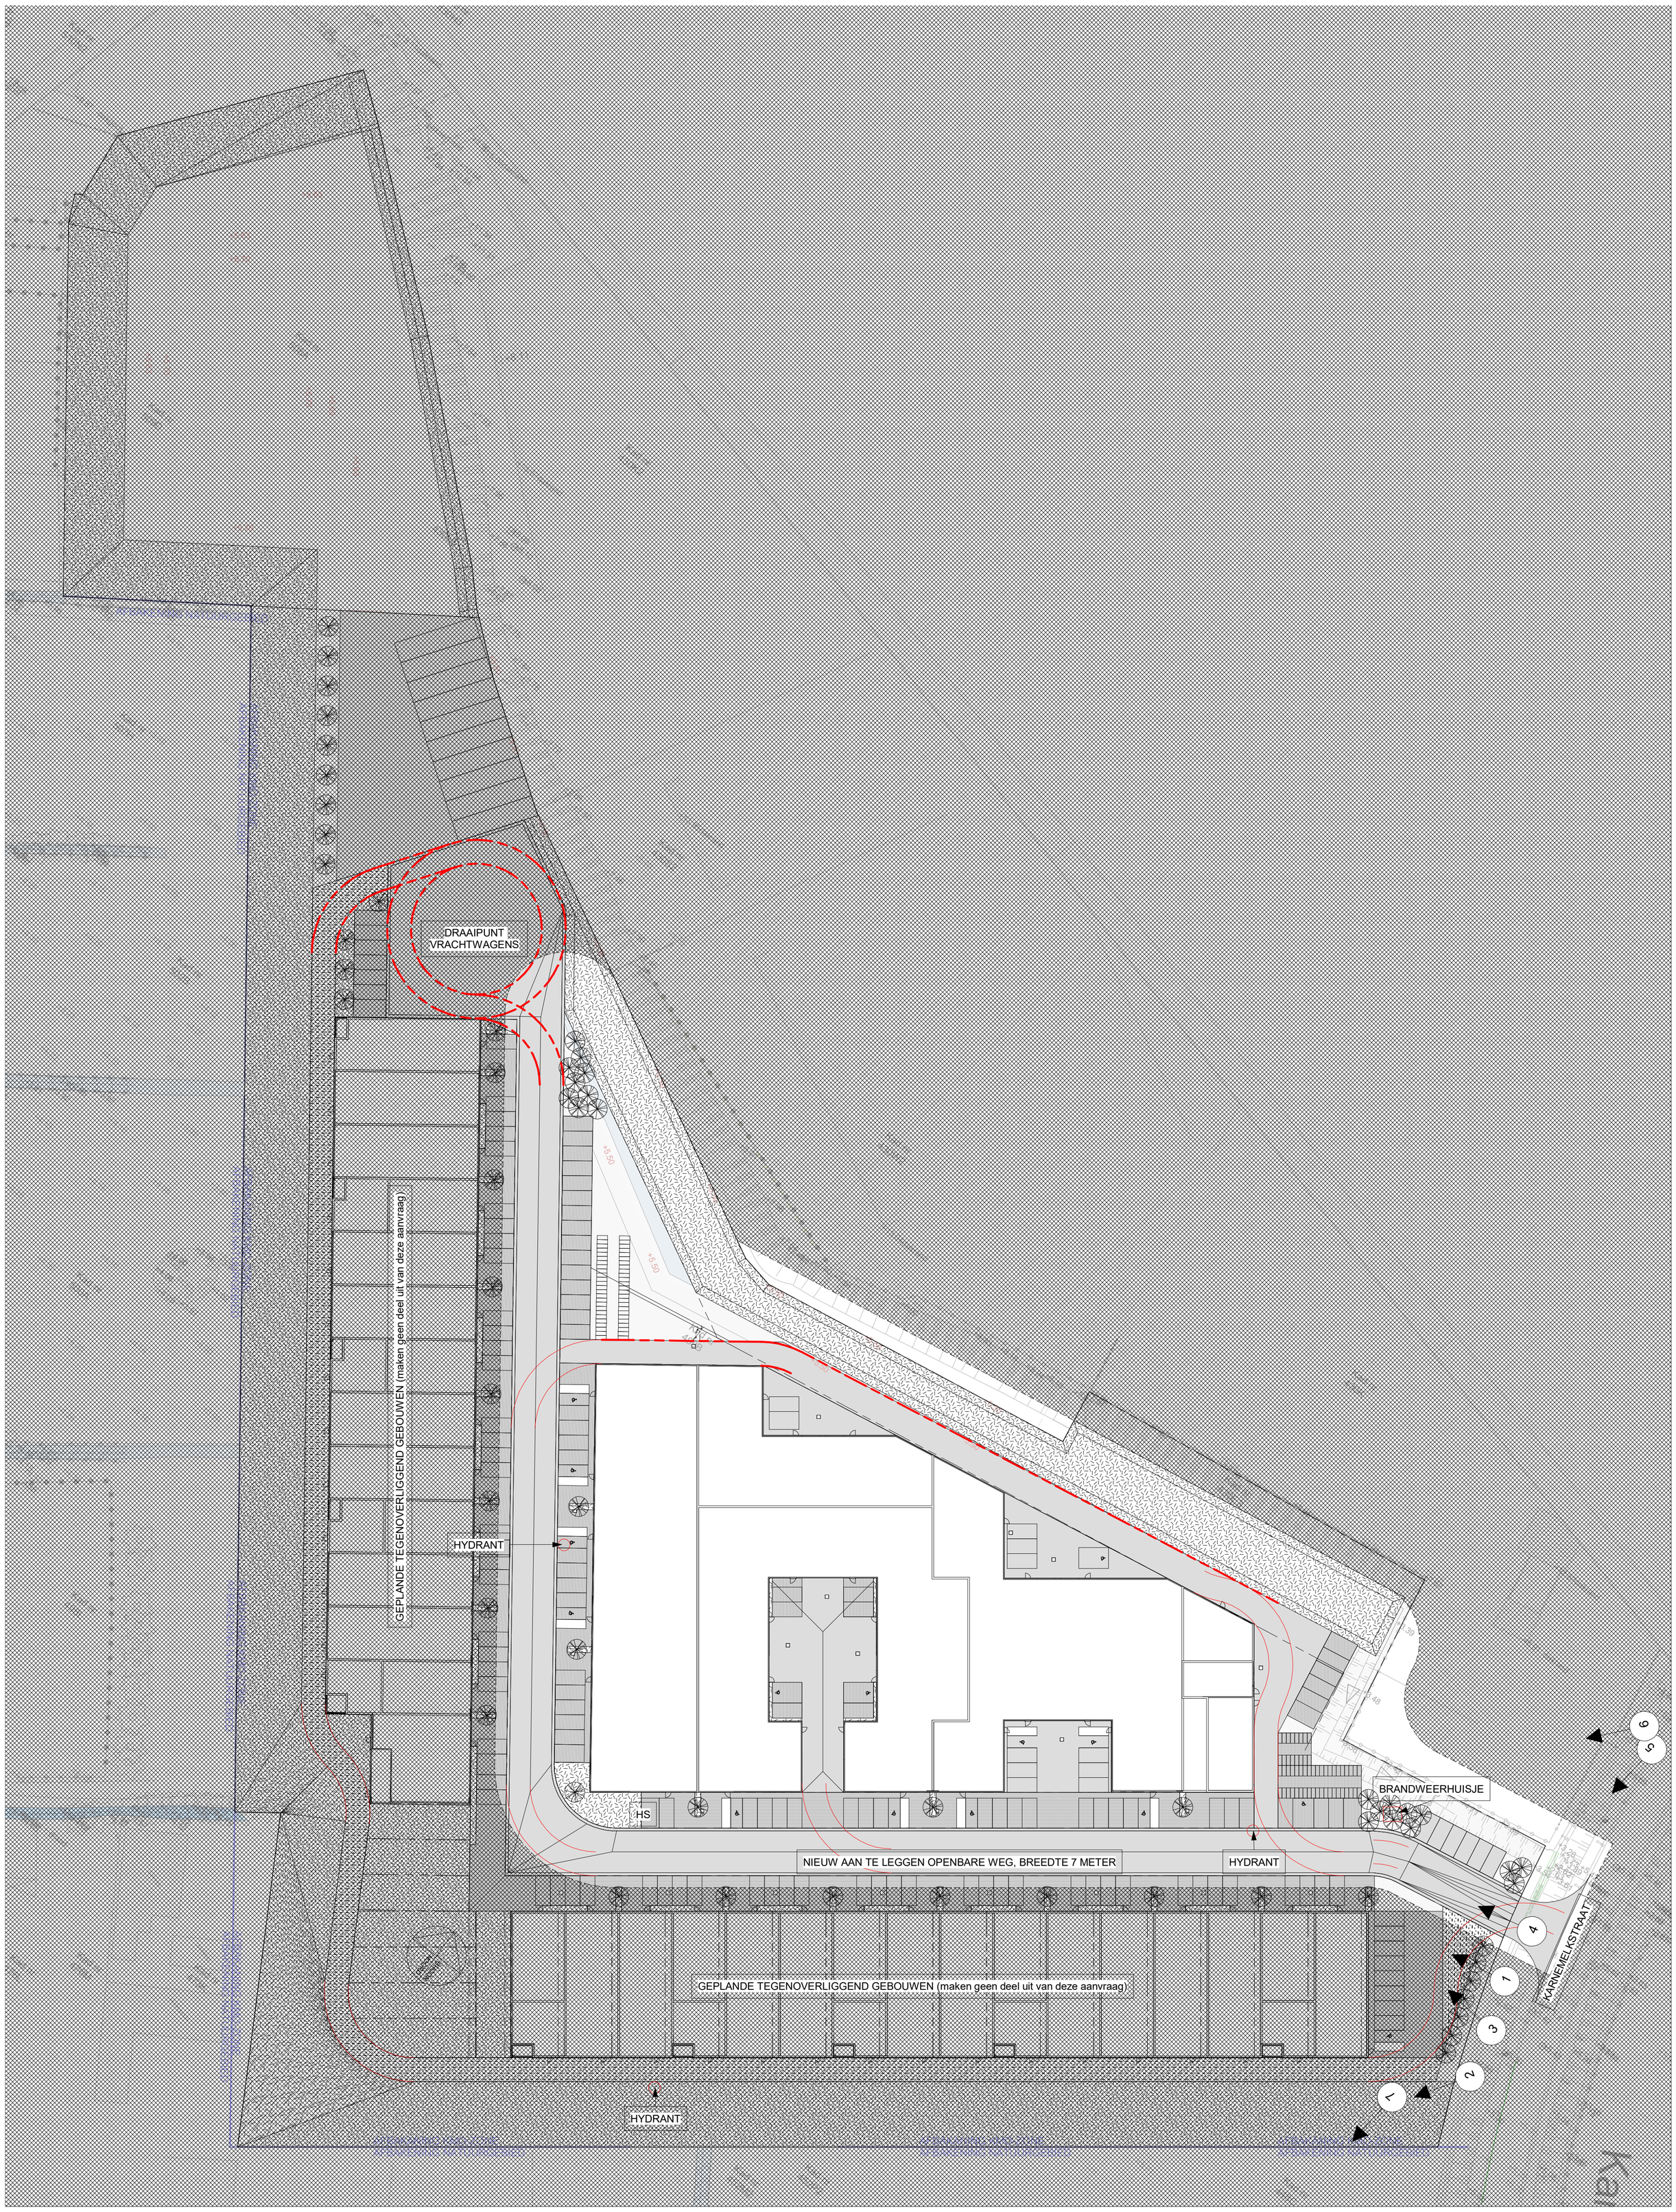

A_IB_N_1_ Inplantingsplan-Gebied-Brandweer - 07/02/18 - 1 : 500

OPNAMEPUNTEN FOTO'S:
ZIE INPLANTINGSPLAN BRANDWEER SCHAAL 1/500

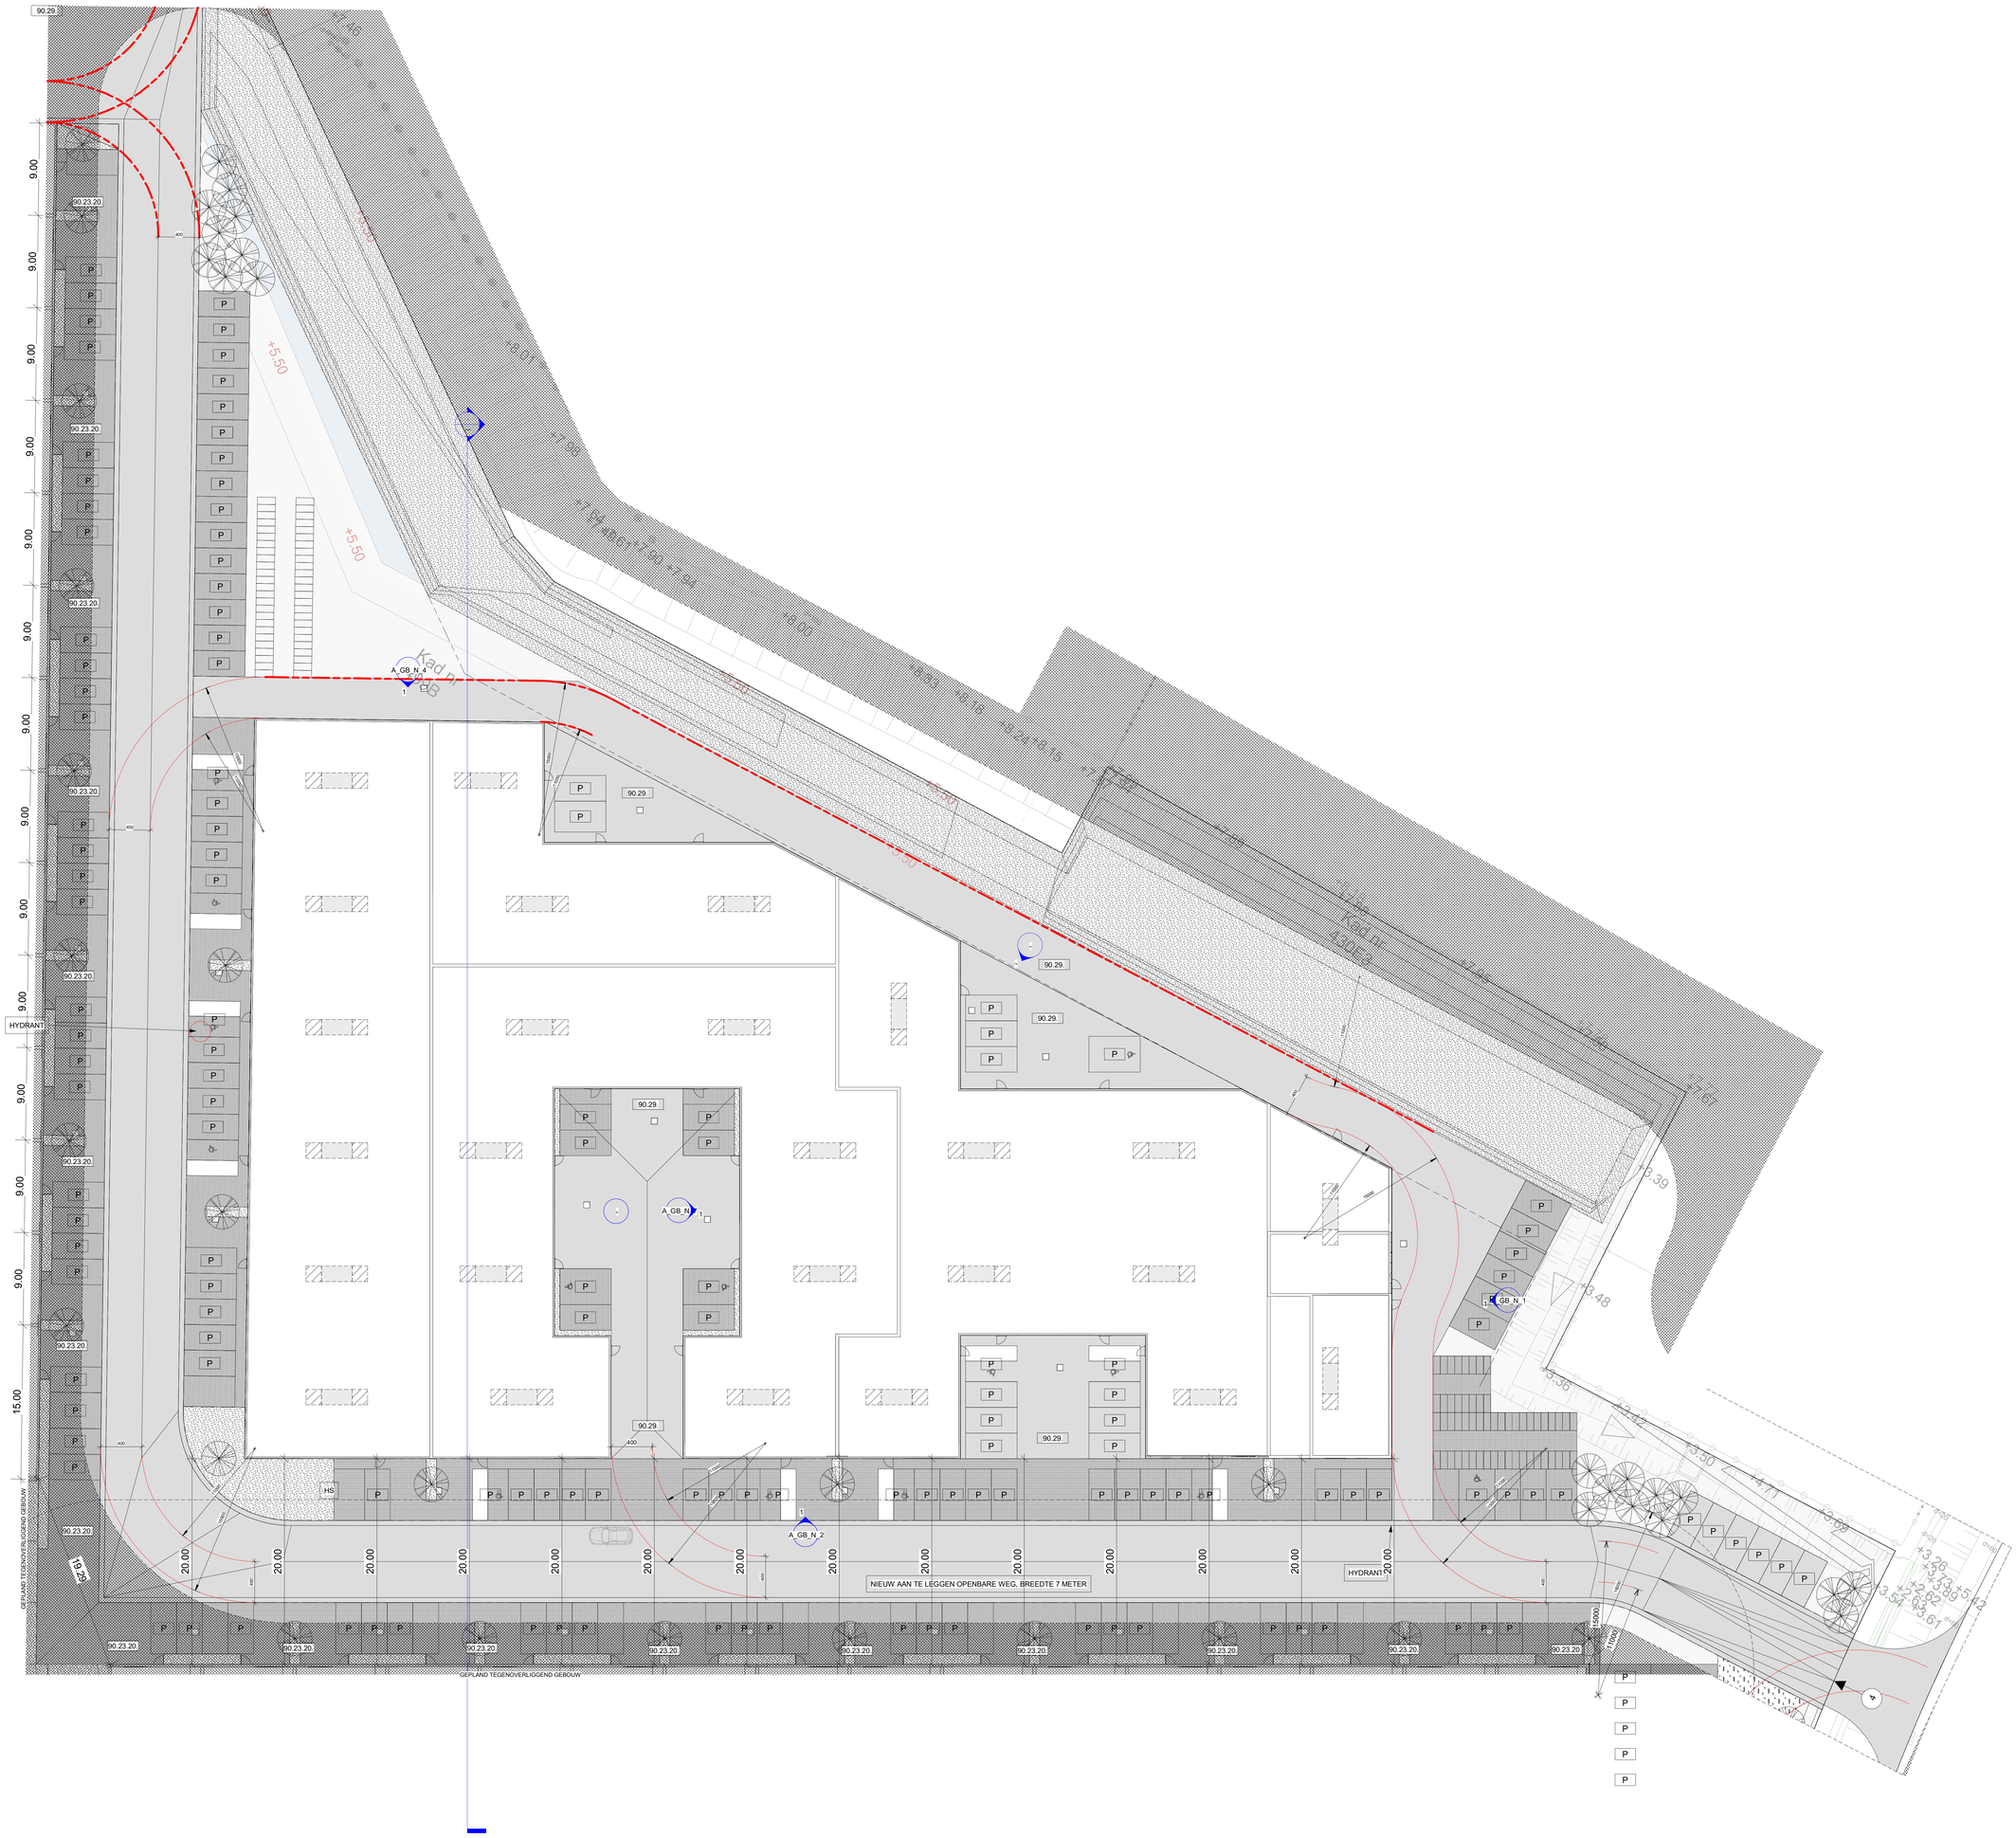

A_IB_N_2_ Inplantingsplan-Brandweer - 07/02/18 - 1 : 200

Materialen

Snede	Aanzicht

Funderingswanden

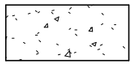

funderingsbalk

kelderwand - liftput

Buitenwanden

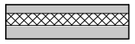

betonpaneel - thermische isolatie - betonpaneel

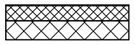

stalen sandwichpaneel - silicaatsteen binnenspouwblad

stalen sandwichpaneel

voorzetwand ifv brandoverslag

Structurele binnenwanden

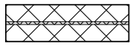

silicaatsteen - (geïsoleerde) spouw - silicaatsteen

silicaatsteen 15 cm

Niet dragende binnenwanden

gipsblokken 10 cm

waterbestendige gipsblokken 10 cm

Vloeren

vloerafwerking: betegeling

uitvulling: gespoten PUR + dekvloer

draagvloer: predal + beton druklaag

vloerplaat op volle grond (gepolierd) +
uitvulling (gestabiliseerd) zand of werkvloer

Daken

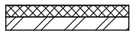

steel - thermische isolatie - dakdichting

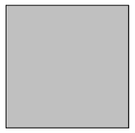

asfalt

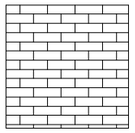

betonklinkers

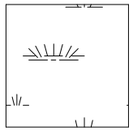

grasdallen - aslast 13 ton

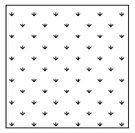

gras

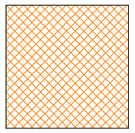

zone met erfdienstbaarheid

Object

stalen kolom

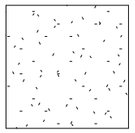

fundering

Materialen

1 : 50

hoogtepas t.o.v. 0-pas

op gevel of snede

op plan

hoogtepas t.o.v. as van de weg

op gevel of snede

op plan

brandhaspel

poederblusser

brandmelder

evacuatie

Pictogrammen

1 : 50

Materialen

Snede

Funderingswanden

funderingsbalk

kelderwand - liftput

Buitenwanden

betonpaneel - thermische isolatie - betonpaneel

stalen sandwichpaneel - silicaatsteen binnenspouwblad

stalen sandwichpaneel

voorzetwand ifv brandoverslag

Structurele binnenwanden

silicaatsteen - (geïsoleerde) spouw - silicaatsteen

silicaatsteen 15 cm

Niet dragende binnenwanden

gipsblokken 10 cm

waterbestendige gipsblokken 10 cm

Vloeren

vloerafwerking: betegeling

uitvulling: gespoten PUR + dekvloer

draagvloer: predal + beton druklaag

vloerplaat op volle grond (gepolierd) + uitvulling (gestabiliseerd) zand of werkvloer

Daken

steel - thermische isolatie - dakdichting

Aanzicht

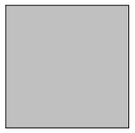

asfalt

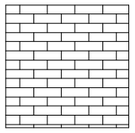

betonklinkers

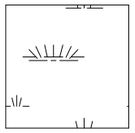

grasdallen - aslast 13 ton

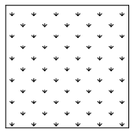

gras

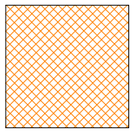

zone met erfdienstbaarheid

Object

stalen kolom

fundering

Materialen

1 : 50

Pictogrammen

hoogtepas t.o.v. 0-pas

op gevel of snede

op plan

hoogtepas t.o.v. as van de weg

op gevel of snede

op plan

brandhaspel

poederblusser

brandmelder

evacuatie

1 : 50

A_LB_N_1_ Legende-Brandweer - 07/02/18 - 1 : 50

Nummering materialen & elementen

17.61 afvalwaterbehandeling - septische putten
17.71 regenwaterbehandeling - regenwaterputten

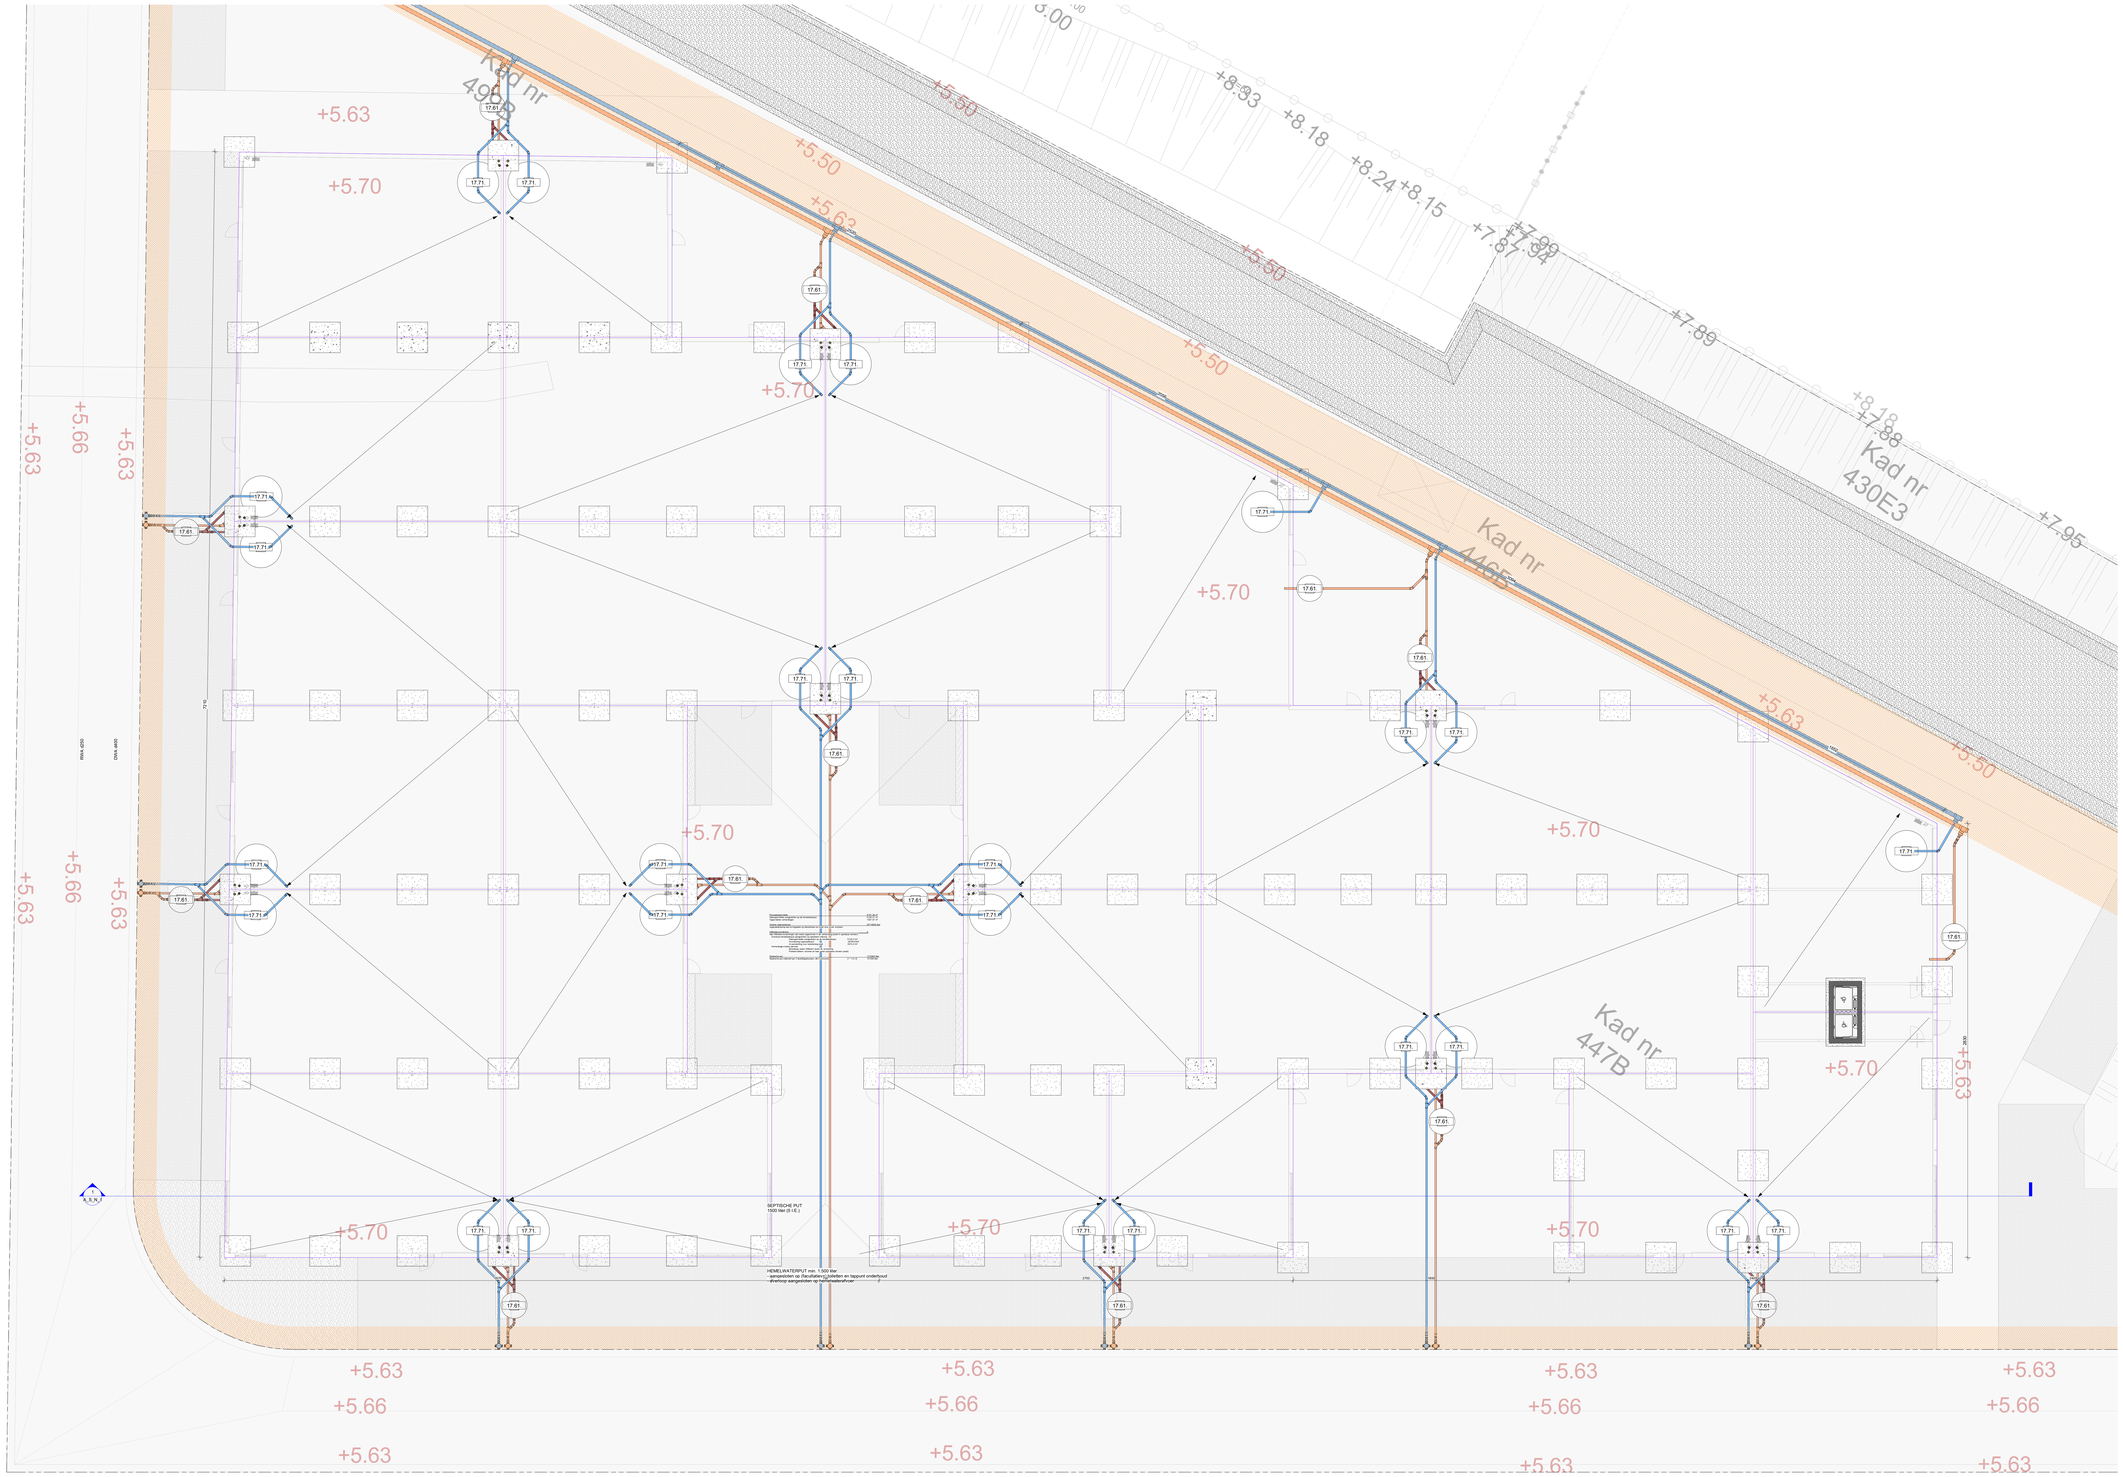

Nummering materialen & elementen	
13.52	plaatfunderingen - gewapend en gegoten/ stortklaar beton
17.61	afvalwaterbehandeling - septische putten
17.71	regenwaterbehandeling - regenwaterputten
90.23.20	verhardingen - betonnistelenen / waterdoorlatend
90.29	verhardingen - asfalt

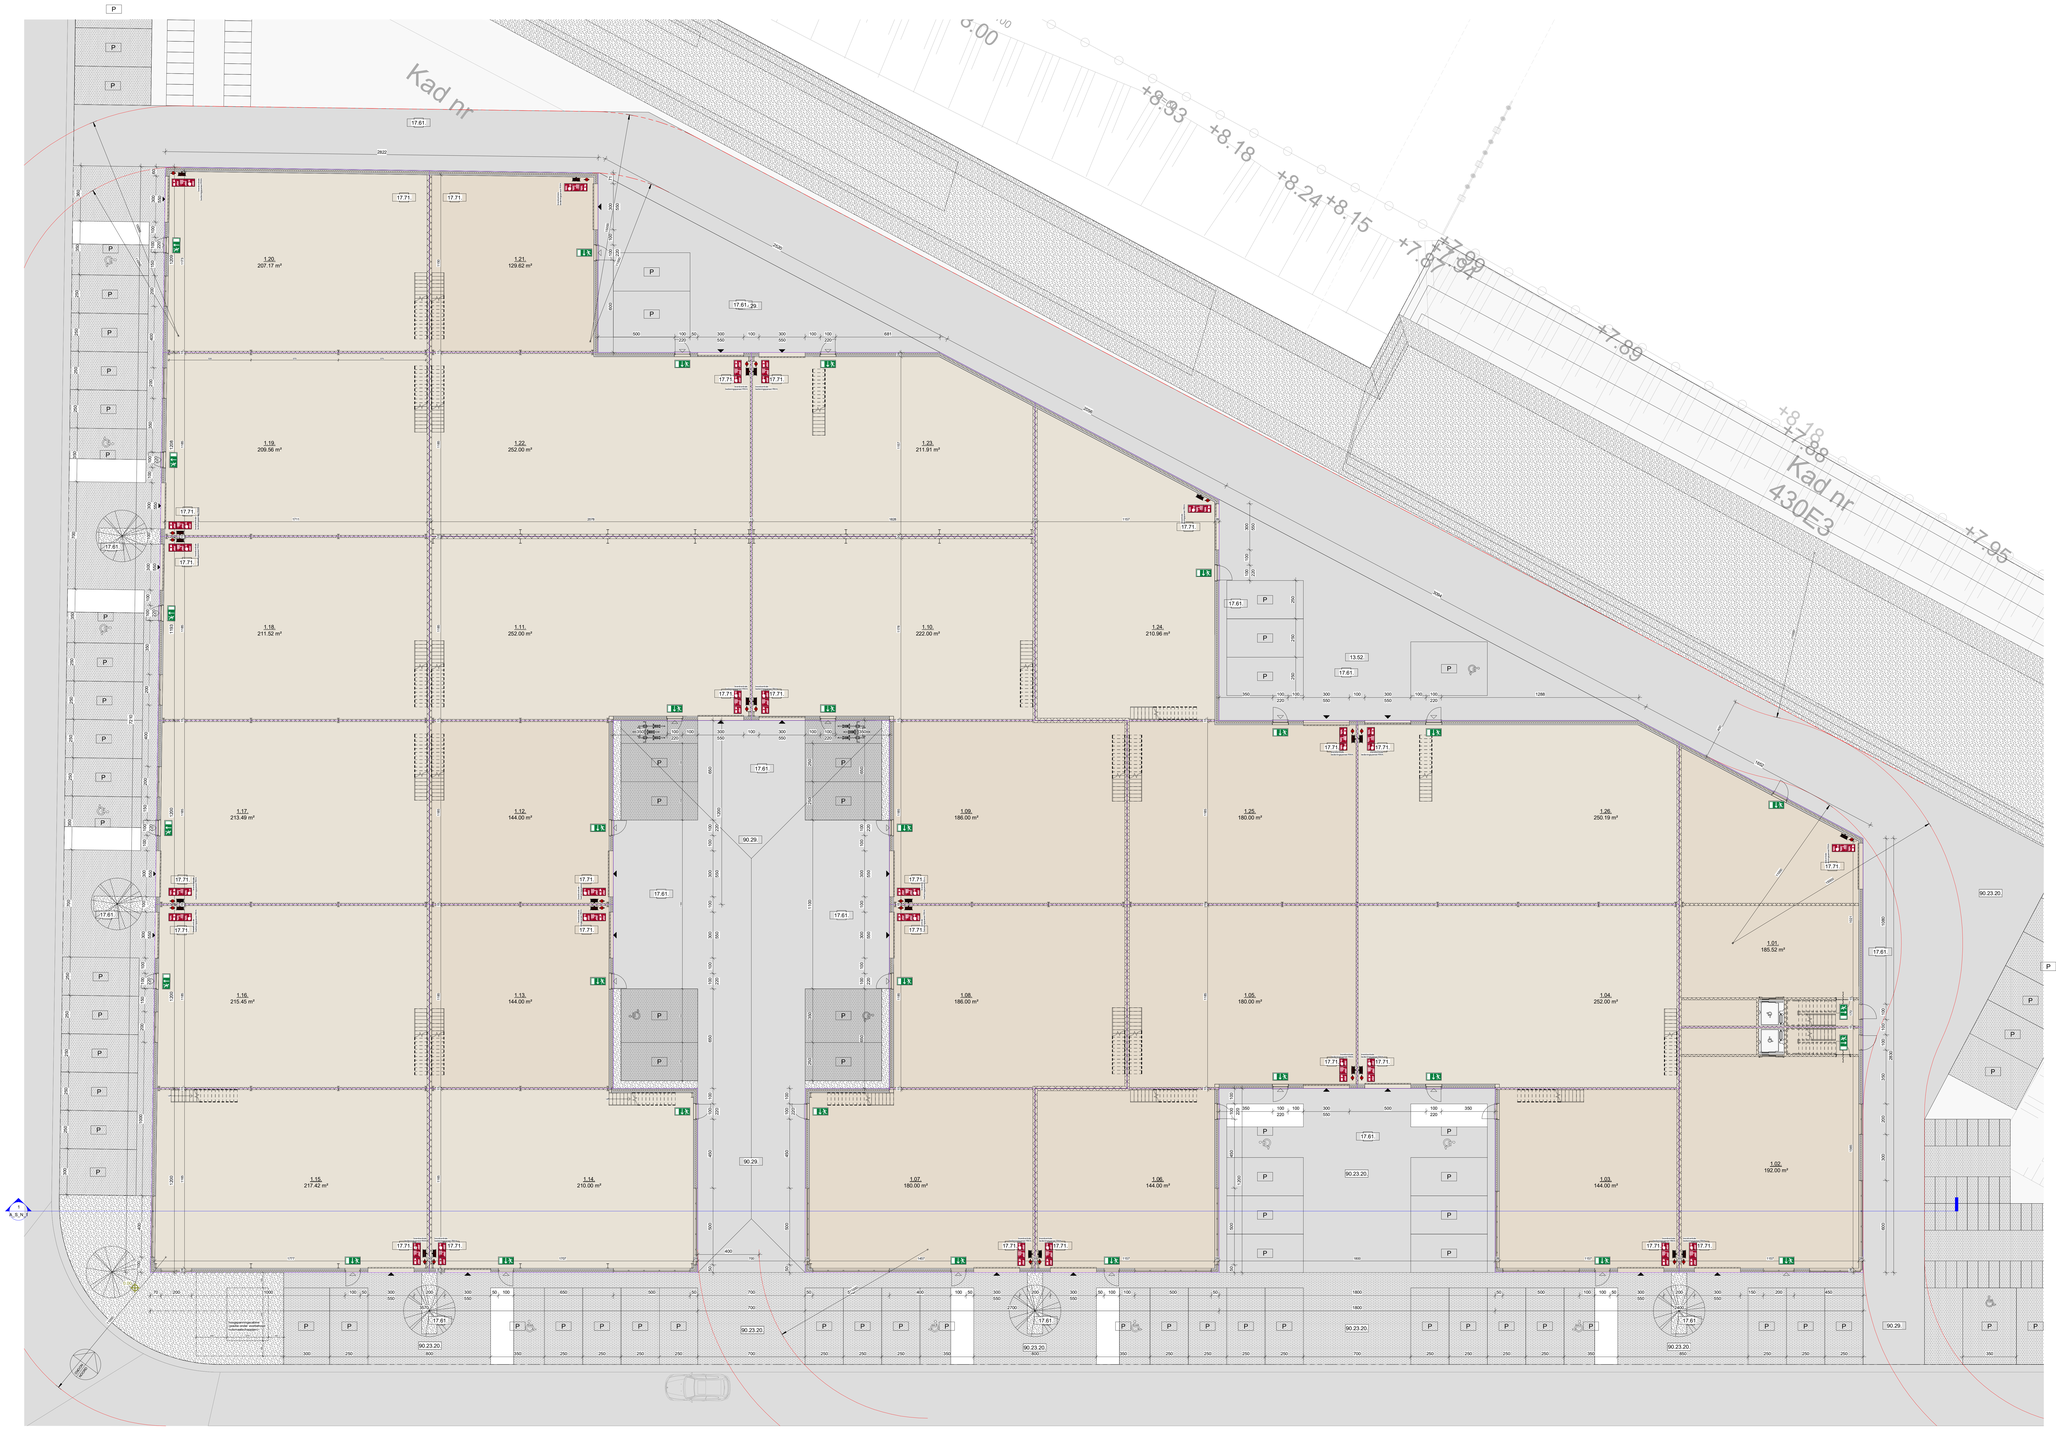

Nummering materialen & elementen

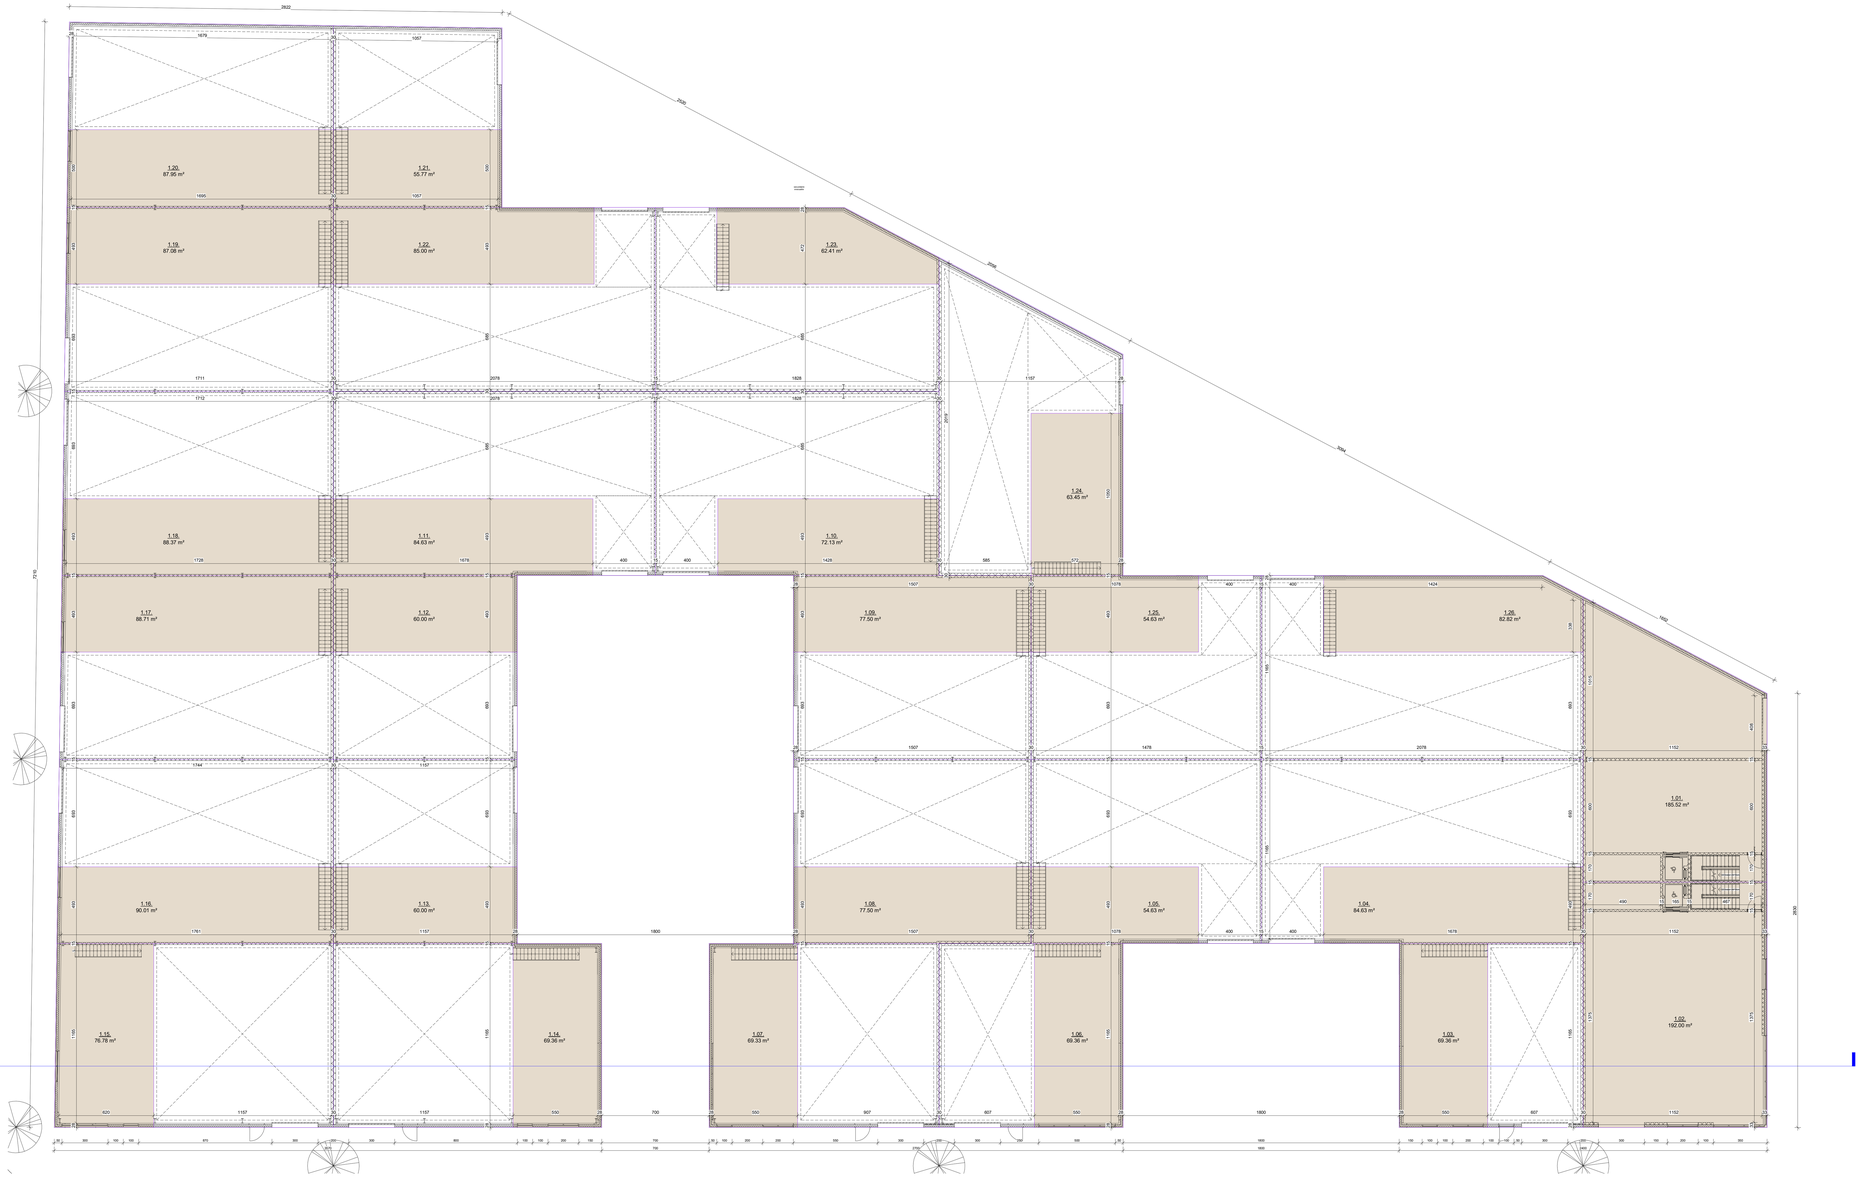

A_P_N_3_ Niveau+1 - 07/02/18 - 1 : 100

Nummering materialen & elementen

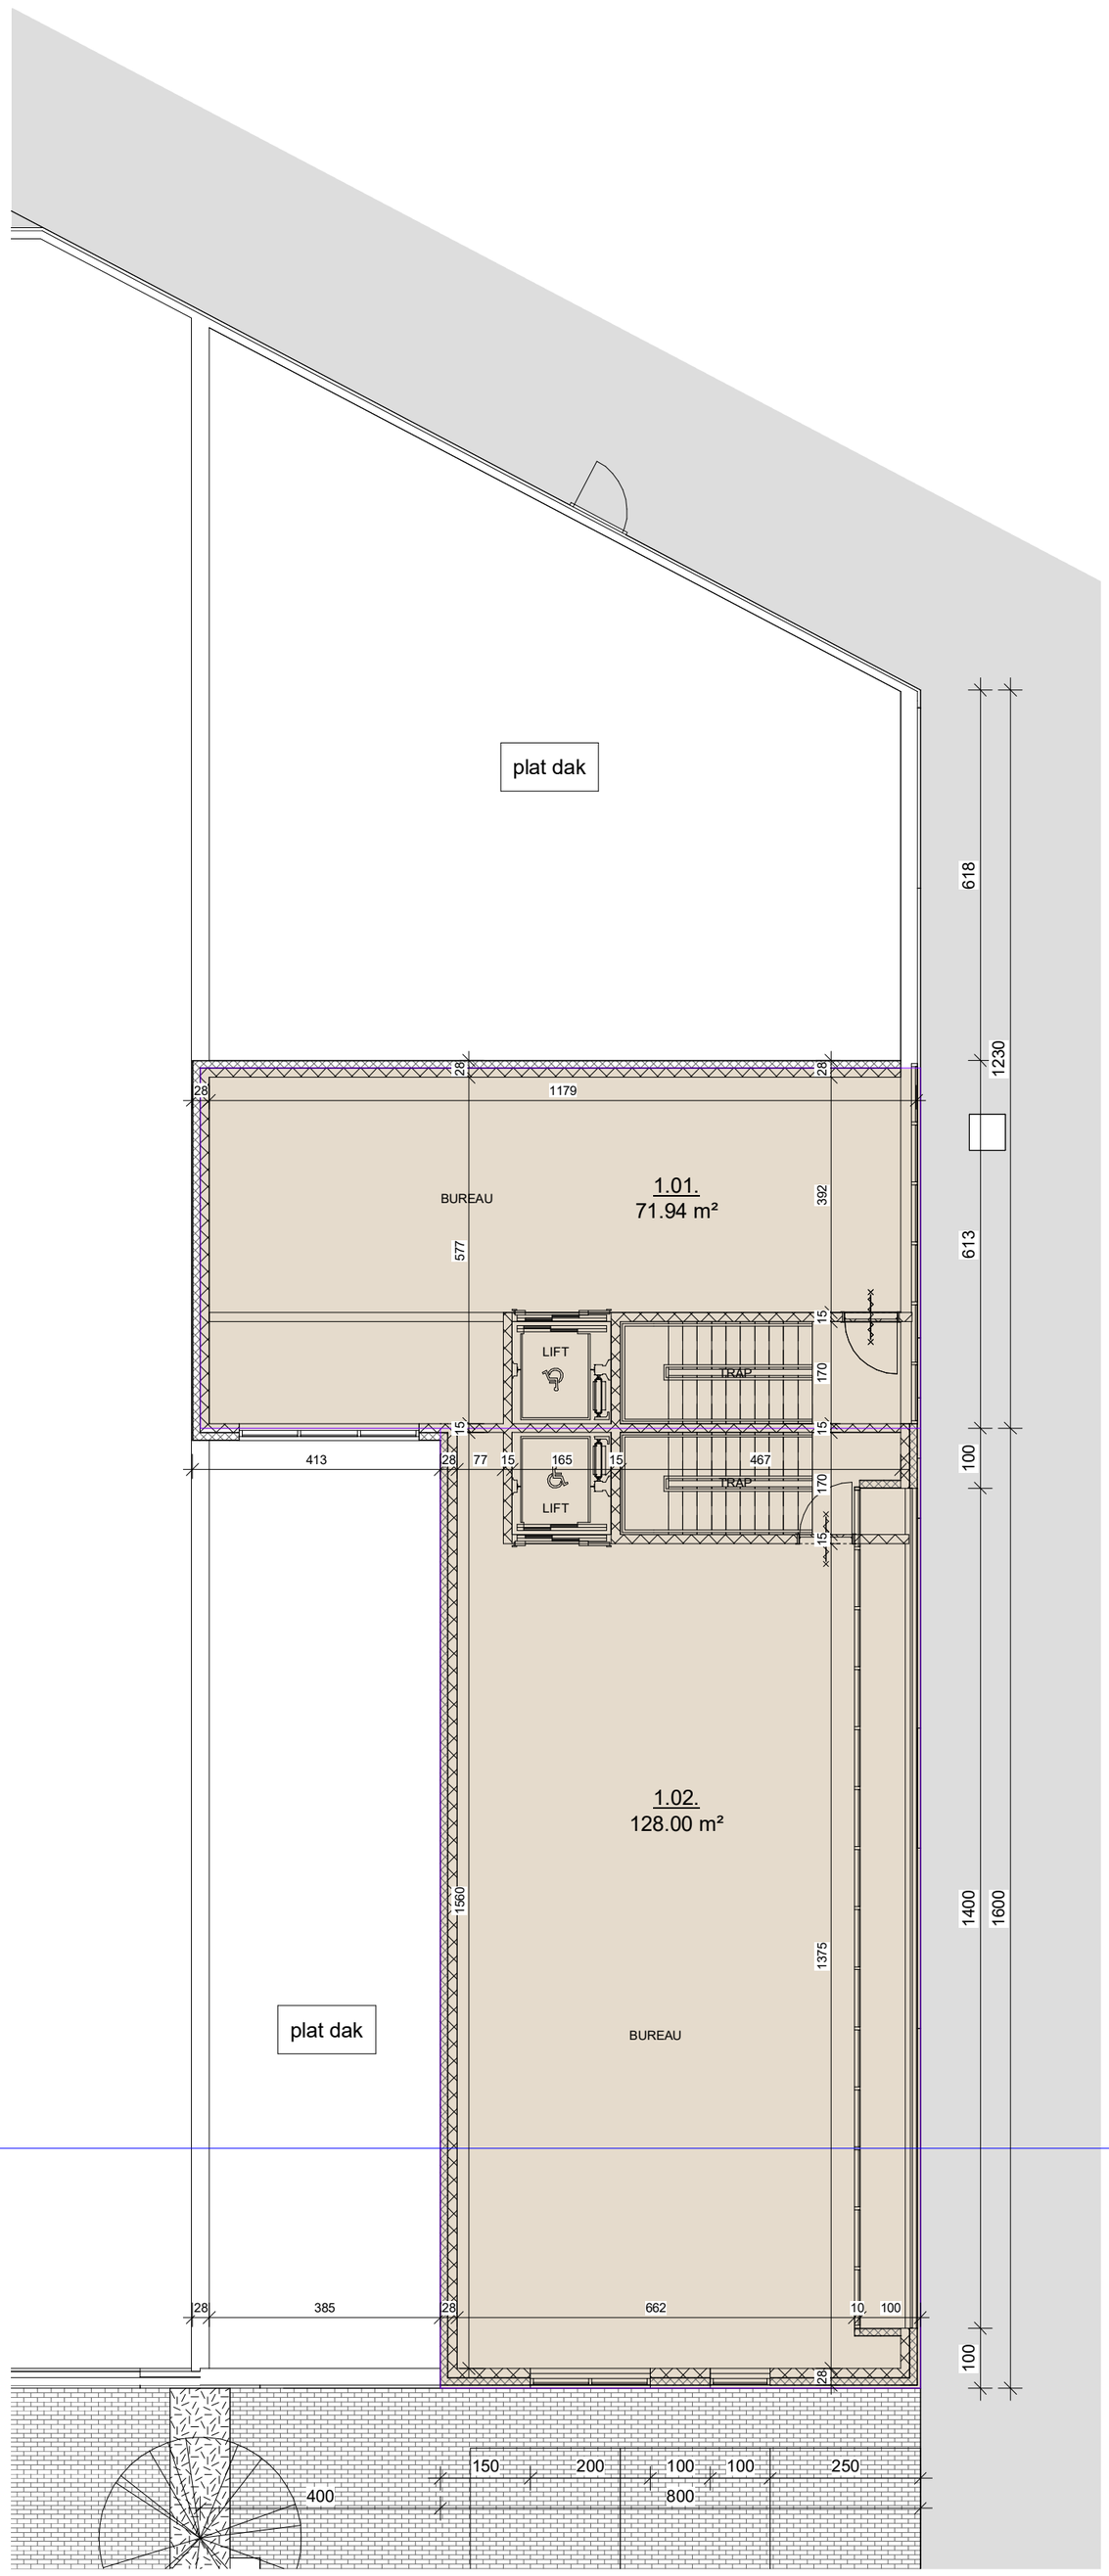

A_P_N_4_ Niveau+2 - 07/02/18 - 1 : 100

Nummering materialen & elementen

Nummering materialen & elementen

A_COMPARTIMENTERING			
Compartiment	Naam	Niveau	Oppervlakte
I	1.15.	Niveau +0	217.42
I	1.15.	Niveau +1	76.78
I	1.16.	Niveau +0	215.45
I	1.16.	Niveau +1	90.01
I	1.17.	Niveau +0	213.49
I	1.17.	Niveau +1	88.71
I	1.18.	Niveau +0	211.52
I	1.18.	Niveau +1	88.37
I	1.19.	Niveau +0	209.56
I	1.19.	Niveau +1	87.08
I	1.20.	Niveau +0	207.17
I	1.20.	Niveau +1	87.95
I			1793.50
II	1.21.	Niveau +0	129.62
II	1.21.	Niveau +1	55.77
II	1.22.	Niveau +0	252.00
II	1.22.	Niveau +1	85.00
II	1.23.	Niveau +0	211.91
II			734.30
III	1.07.	Niveau +0	180.00
III	1.07.	Niveau +1	69.33
III	1.08.	Niveau +0	186.00
III	1.08.	Niveau +1	77.50
III	1.09.	Niveau +0	186.00
III	1.09.	Niveau +1	77.50
III	1.10.	Niveau +0	222.00
III	1.10.	Niveau +1	72.13
III	1.11.	Niveau +0	252.00
III	1.11.	Niveau +1	84.63
III	1.12.	Niveau +0	144.00
III	1.12.	Niveau +1	60.00
III	1.13.	Niveau +0	144.00
III	1.13.	Niveau +1	60.00
III	1.14.	Niveau +0	210.00
III	1.14.	Niveau +1	69.36
III	1.23.	Niveau +1	62.41
III			2156.85
IV	1.03.	Niveau +0	144.00
IV	1.03.	Niveau +1	69.36
IV	1.04.	Niveau +0	252.00
IV	1.04.	Niveau +1	84.63
IV	1.05.	Niveau +0	180.00
IV	1.05.	Niveau +1	54.63
IV	1.06.	Niveau +0	144.00
IV	1.06.	Niveau +1	69.36
IV	1.24.	Niveau +0	210.96
IV	1.24.	Niveau +1	63.45
IV	1.25.	Niveau +0	180.00
IV	1.25.	Niveau +1	54.63
IV	1.26.	Niveau +0	250.19
IV	1.26.	Niveau +1	82.82
IV			1840.01
V	1.01.	Niveau +0	185.52
V	1.01.	Niveau +1	185.52
V	1.01.	Niveau +2	71.94
V	1.02.	Niveau +0	192.00
V	1.02.	Niveau +1	192.00
V	1.02.	Niveau +2	128.00
V			954.98

A_PB_N_1_ Niveau+0-Brandweer - 07/02/18 - 1 : 100

Nummering materialen & elementen

A_COMPARTIMENTERING			
Compartiment	Naam	Niveau	Oppervlakte
I	1.15.	Niveau +0	217.42
I	1.15.	Niveau +1	76.78
I	1.16.	Niveau +0	215.45
I	1.16.	Niveau +1	90.01
I	1.17.	Niveau +0	213.49
I	1.17.	Niveau +1	88.71
I	1.18.	Niveau +0	211.52
I	1.18.	Niveau +1	88.37
I	1.19.	Niveau +0	209.56
I	1.19.	Niveau +1	87.08
I	1.20.	Niveau +0	207.17
I	1.20.	Niveau +1	87.95
I			1793.50
II	1.21.	Niveau +0	129.62
II	1.21.	Niveau +1	55.77
II	1.22.	Niveau +0	252.00
II	1.22.	Niveau +1	85.00
II	1.23.	Niveau +0	211.91
II			734.30
III	1.07.	Niveau +0	180.00
III	1.07.	Niveau +1	69.33
III	1.08.	Niveau +0	186.00
III	1.08.	Niveau +1	77.50
III	1.09.	Niveau +0	186.00
III	1.09.	Niveau +1	77.50
III	1.10.	Niveau +0	222.00
III	1.10.	Niveau +1	72.13
III	1.11.	Niveau +0	252.00
III	1.11.	Niveau +1	84.63
III	1.12.	Niveau +0	144.00
III	1.12.	Niveau +1	60.00
III	1.13.	Niveau +0	144.00
III	1.13.	Niveau +1	60.00
III	1.14.	Niveau +0	210.00
III	1.14.	Niveau +1	69.36
III	1.23.	Niveau +1	62.41
III			2156.85
IV	1.03.	Niveau +0	144.00
IV	1.03.	Niveau +1	69.36
IV	1.04.	Niveau +0	252.00
IV	1.04.	Niveau +1	84.63
IV	1.05.	Niveau +0	180.00
IV	1.05.	Niveau +1	54.63
IV	1.06.	Niveau +0	144.00
IV	1.06.	Niveau +1	69.36
IV	1.24.	Niveau +0	210.96
IV	1.24.	Niveau +1	63.45
IV	1.25.	Niveau +0	180.00
IV	1.25.	Niveau +1	54.63
IV	1.26.	Niveau +0	250.19
IV	1.26.	Niveau +1	82.82
IV			1840.01
V	1.01.	Niveau +0	185.52
V	1.01.	Niveau +1	185.52
V	1.01.	Niveau +2	71.94
V	1.02.	Niveau +0	192.00
V	1.02.	Niveau +1	192.00
V	1.02.	Niveau +2	128.00
V			954.98

Nummering materialen & elementen

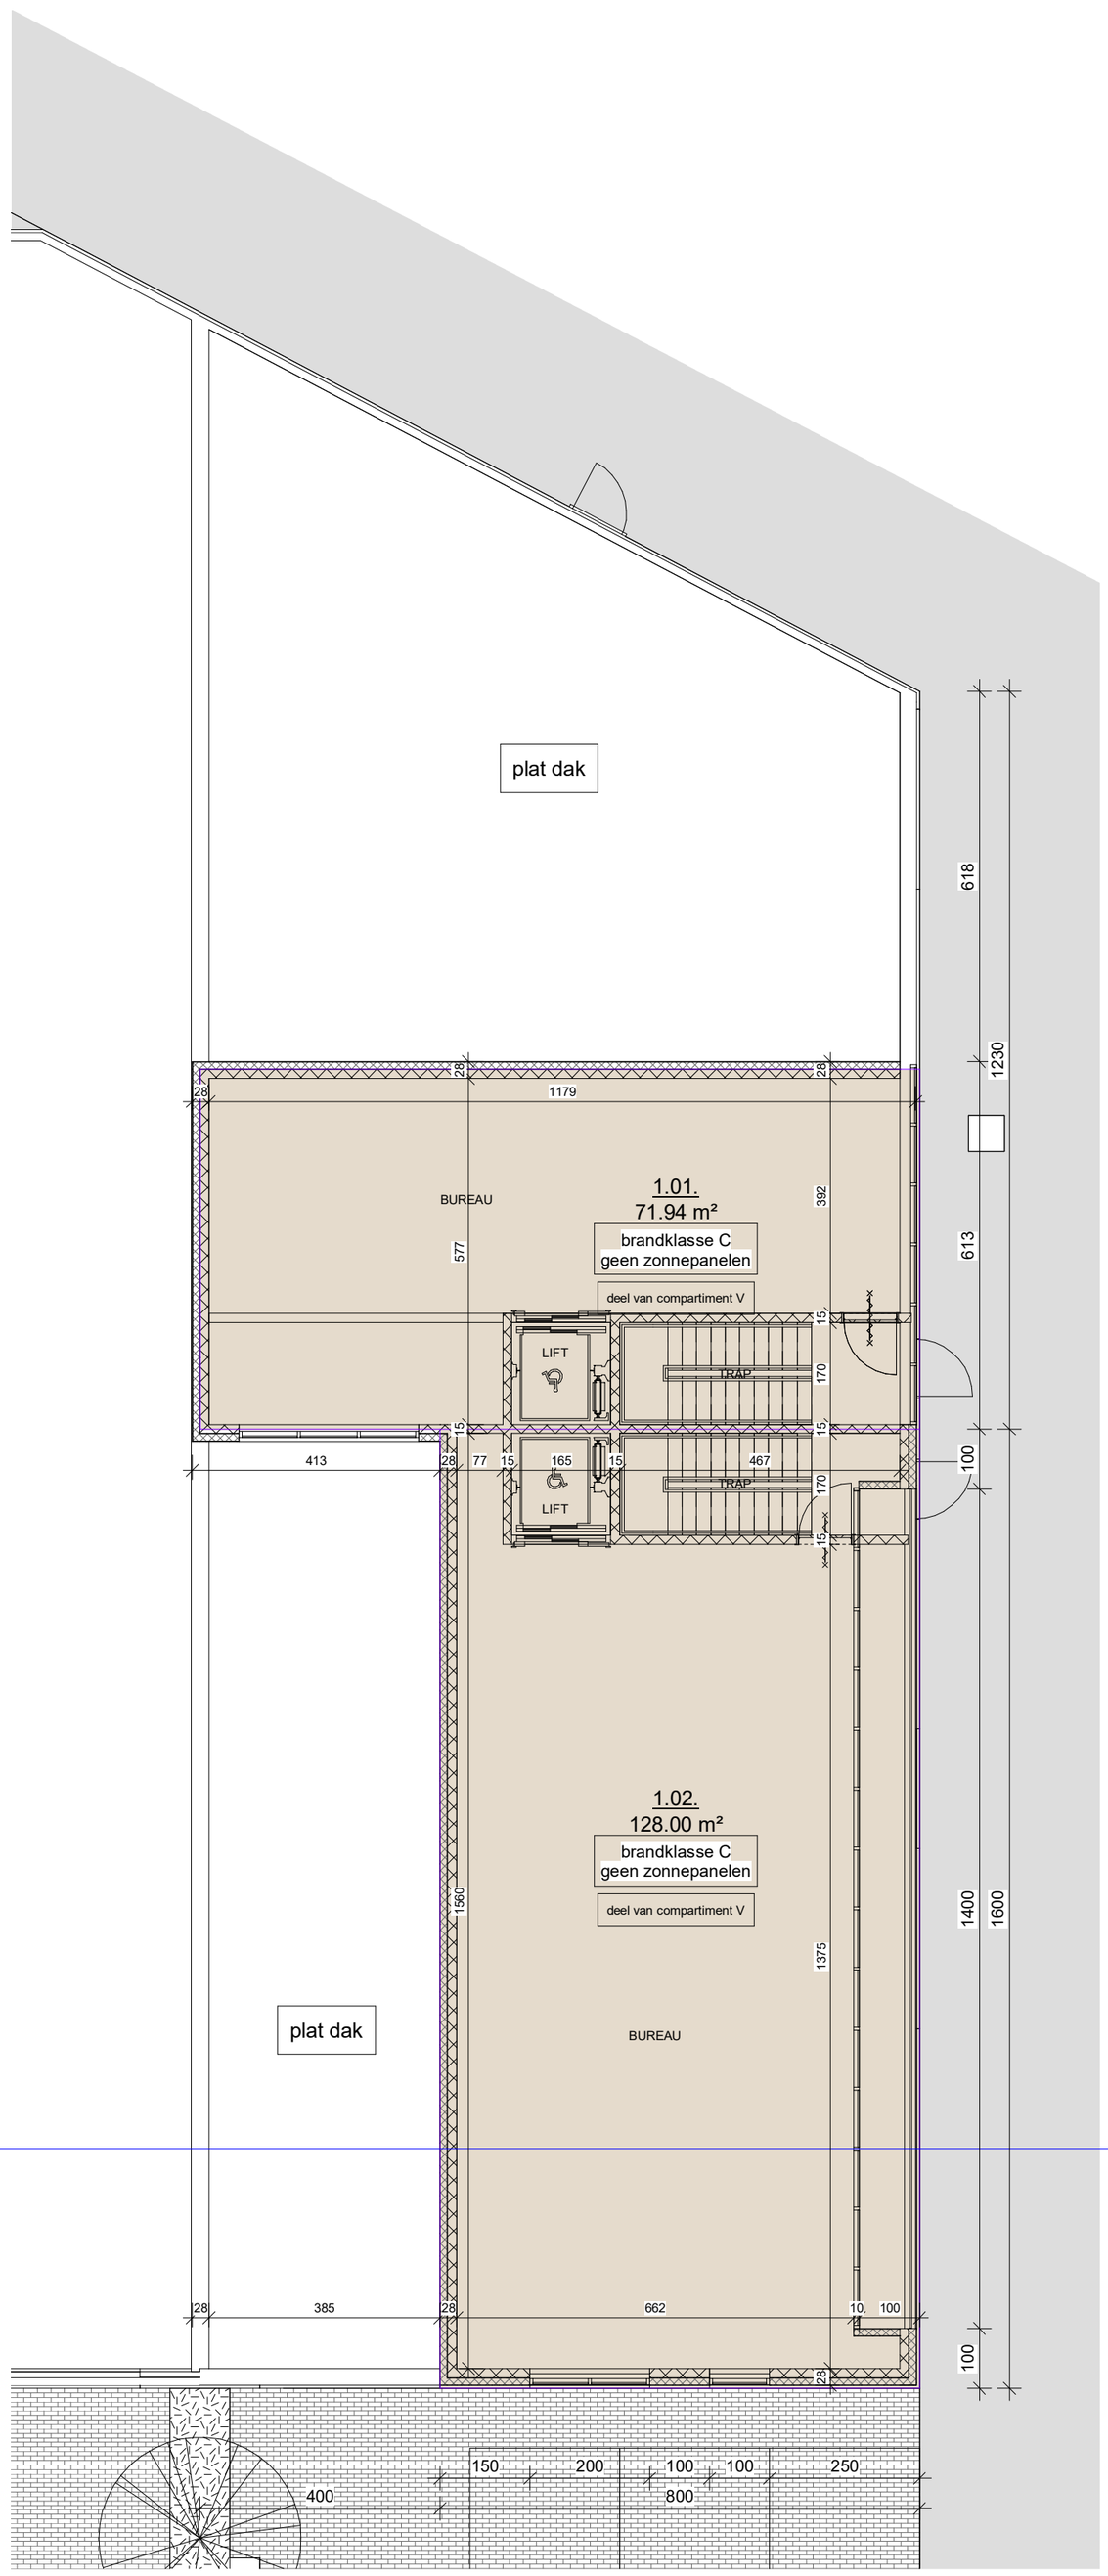

1
A_S_N_1

A_COMPARTIMENTERING			
Compartiment	Naam	Niveau	Oppervlakte
I	1.15.	Niveau +0	217.42
I	1.15.	Niveau +1	76.78
I	1.16.	Niveau +0	215.45
I	1.16.	Niveau +1	90.01
I	1.17.	Niveau +0	213.49
I	1.17.	Niveau +1	88.71
I	1.18.	Niveau +0	211.52
I	1.18.	Niveau +1	88.37
I	1.19.	Niveau +0	209.56
I	1.19.	Niveau +1	87.08
I	1.20.	Niveau +0	207.17
I	1.20.	Niveau +1	87.95
I			1793.50
II	1.21.	Niveau +0	129.62
II	1.21.	Niveau +1	55.77
II	1.22.	Niveau +0	252.00
II	1.22.	Niveau +1	85.00
II	1.23.	Niveau +0	211.91
II			734.30
III	1.07.	Niveau +0	180.00
III	1.07.	Niveau +1	69.33
III	1.08.	Niveau +0	186.00
III	1.08.	Niveau +1	77.50
III	1.09.	Niveau +0	186.00
III	1.09.	Niveau +1	77.50
III	1.10.	Niveau +0	222.00
III	1.10.	Niveau +1	72.13
III	1.11.	Niveau +0	252.00
III	1.11.	Niveau +1	84.63
III	1.12.	Niveau +0	144.00
III	1.12.	Niveau +1	60.00
III	1.13.	Niveau +0	144.00
III	1.13.	Niveau +1	60.00
III	1.14.	Niveau +0	210.00
III	1.14.	Niveau +1	69.36
III	1.23.	Niveau +1	62.41
III			2156.85
IV	1.03.	Niveau +0	144.00
IV	1.03.	Niveau +1	69.36
IV	1.04.	Niveau +0	252.00
IV	1.04.	Niveau +1	84.63
IV	1.05.	Niveau +0	180.00
IV	1.05.	Niveau +1	54.63
IV	1.06.	Niveau +0	144.00
IV	1.06.	Niveau +1	69.36
IV	1.24.	Niveau +0	210.96
IV	1.24.	Niveau +1	63.45
IV	1.25.	Niveau +0	180.00
IV	1.25.	Niveau +1	54.63
IV	1.26.	Niveau +0	250.19
IV	1.26.	Niveau +1	82.82
IV			1840.01
V	1.01.	Niveau +0	185.52
V	1.01.	Niveau +1	185.52
V	1.01.	Niveau +2	71.94
V	1.02.	Niveau +0	192.00
V	1.02.	Niveau +1	192.00
V	1.02.	Niveau +2	128.00
V			954.98

A_PB_N_3_ Niveau+2-Brandweer - 07/02/18 - 1 : 100

Nummering materialen & elementen

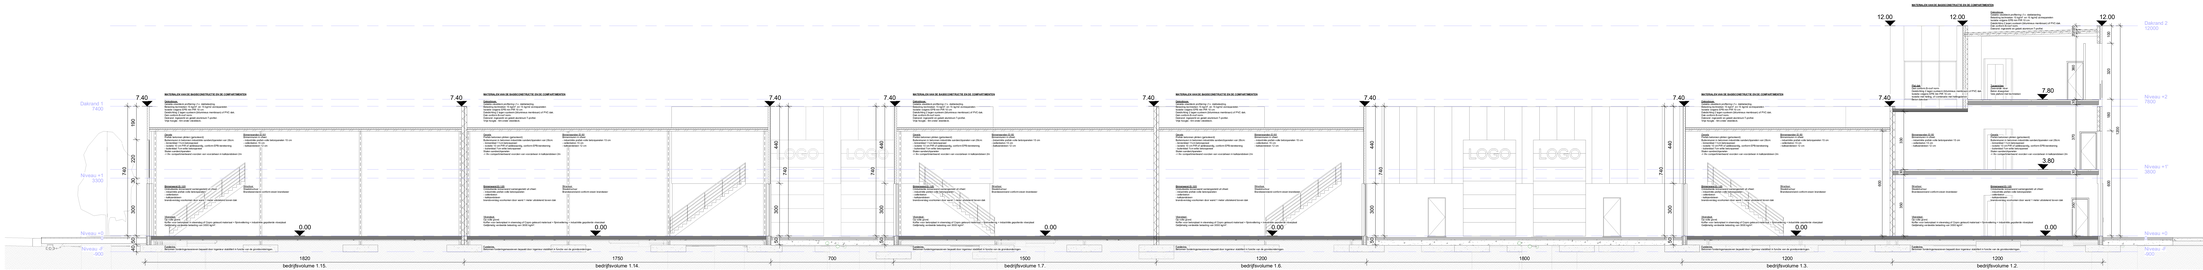

A_S_N_1_ Snede1 - 07/02/18 - 1 : 100

Nummering materialen & elementen

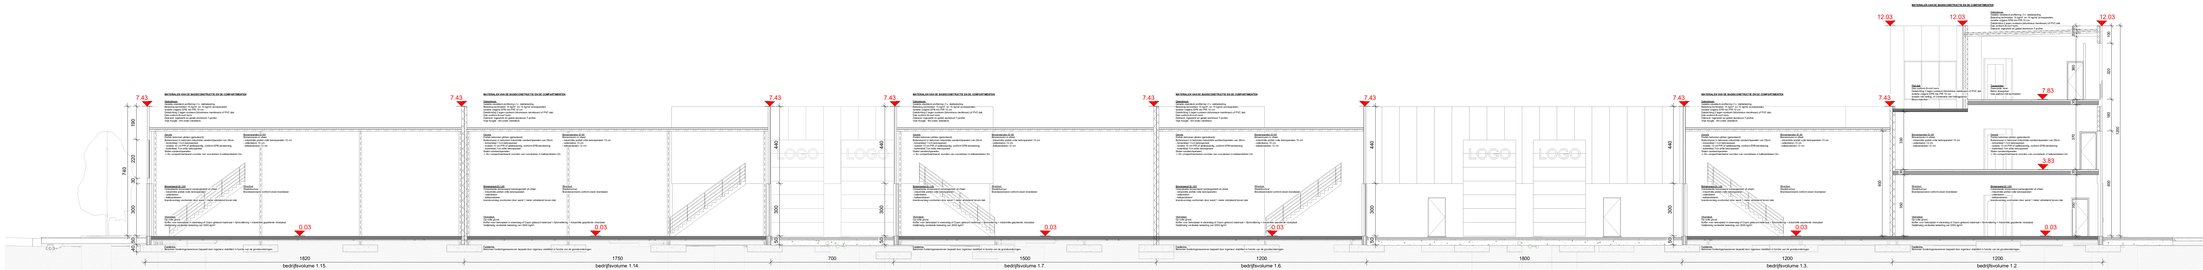
7.43
MATERIALEN VAN DE BASISCONSTRUCTIE EN DE COMPARTIMENTEN
Gevelpaneel
Gevelpaneel uit sandwich (1 x 1 deklaag)
Kleur: RAL 9010 (wit) of RAL 7016 (antraciet)
Isolatie: Isopaneel EPS 100 (EPS) of gelijkwaardig
Dikte: totaal 100 mm (1 x 1 mm deklaag + isolatiekern uit PUR) met.
Gevelpaneel: Isopaneel, of gelijk aluminium 3 profiel
Kleur: RAL 9010 (wit) of RAL 7016 (antraciet)
Dakrandafwerking: Gevelpaneel
Dakrandafwerking: Gevelpaneel
Dakrandafwerking: Gevelpaneel

HUIDIGE TOESTAND: BRAAKLIGGEND
OPHOGEN VOLGENS VERKAVELINGSVERGUNNING IN UITVOERING
GEEN RELIEFWIJZIGINGEN NA OPHOGEN

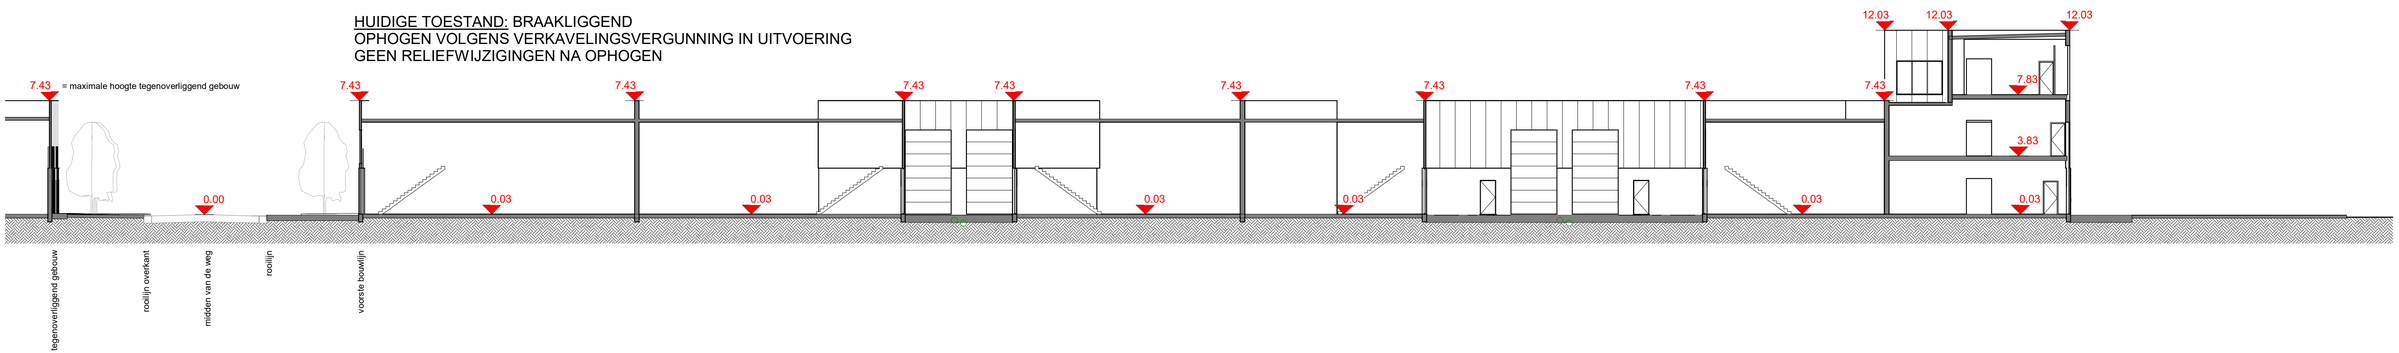

A_SB_N_2_ Terreinprofiel-Brandweer - 07/02/18 - 1 : 200

HUIDIGE TOESTAND: BRAAKLIGGEND
OPHOGEN VOLGENS VERKAVELINGSVERGUNNING IN UITVOERING
GEEN RELIEFWIJZIGINGEN NA OPHOGEN

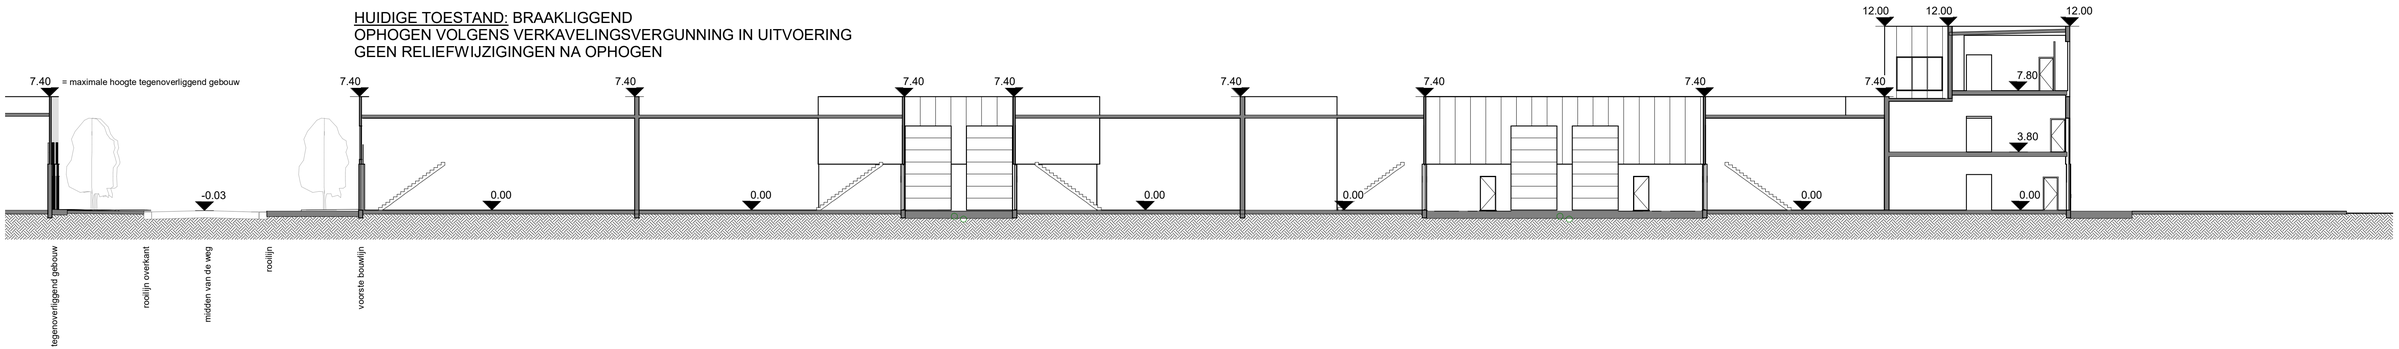

A_T_N_1_ Terreinprofiel - 07/02/18 - 1 : 200